


別紙1
神岡中央公園平面図

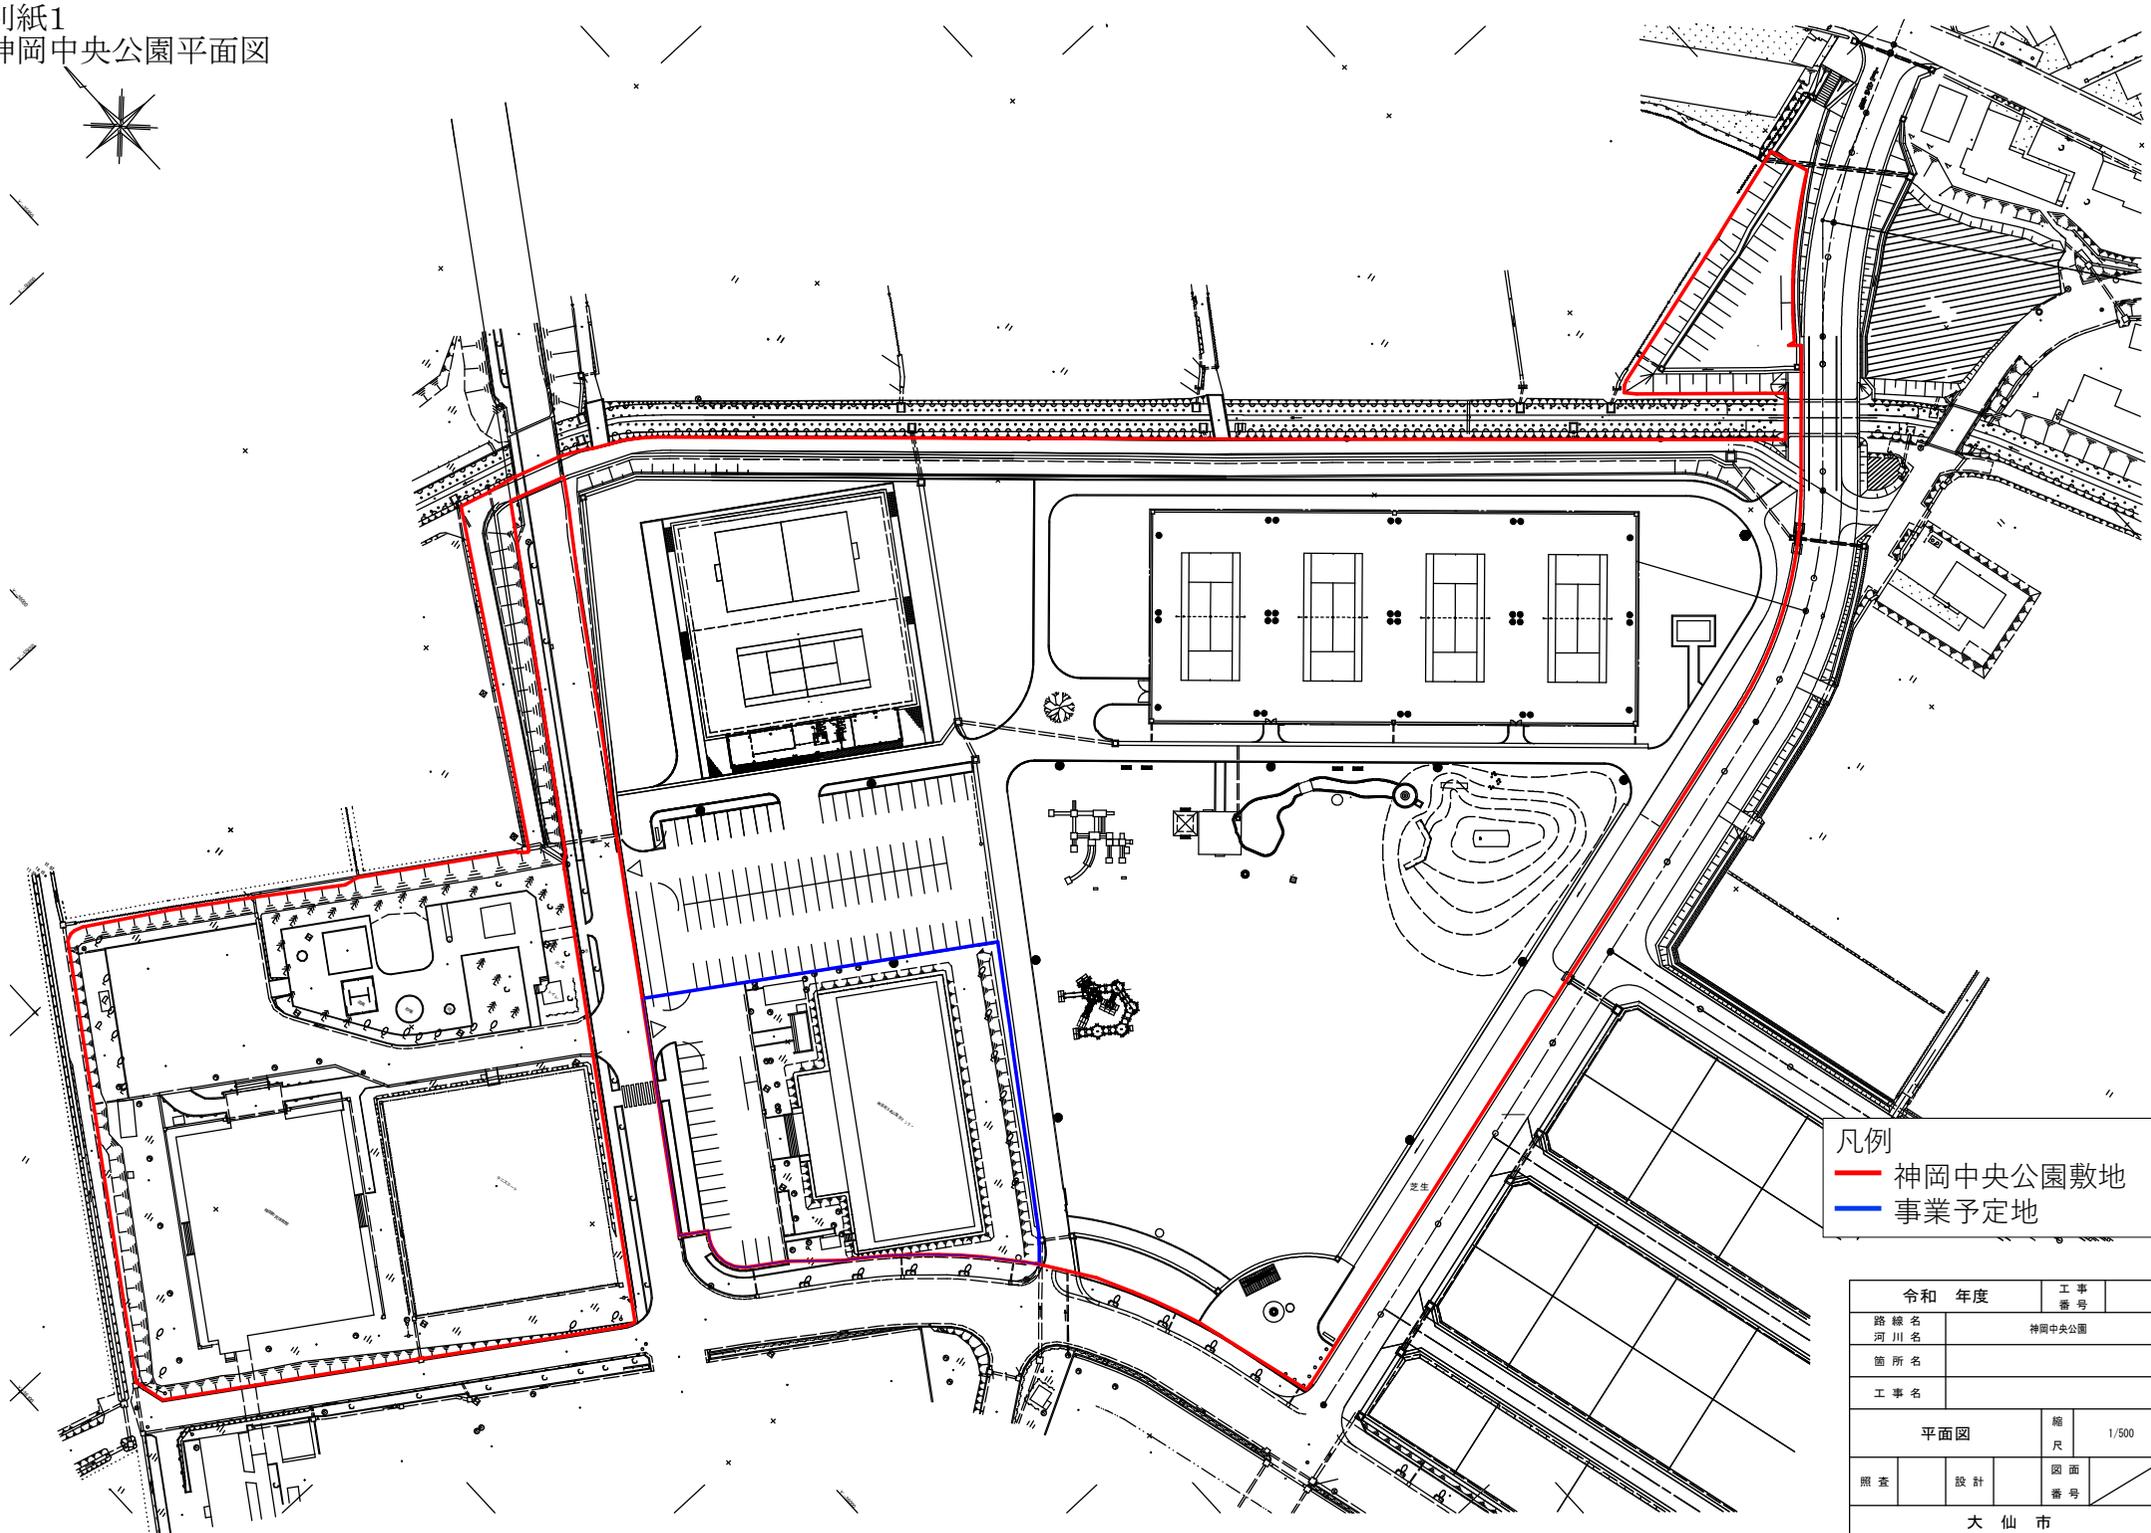

凡例
— 神岡中央公園敷地
— 事業予定地

令和	年度	工事 番号
路線名	河川名	神岡中央公園
箇所名		
工事名		
平面図		縮尺 1/500
調査	設計	図面 番号
大仙市		