


仙北ふれあい文化センター 舞台周辺現状図

2024.4.1

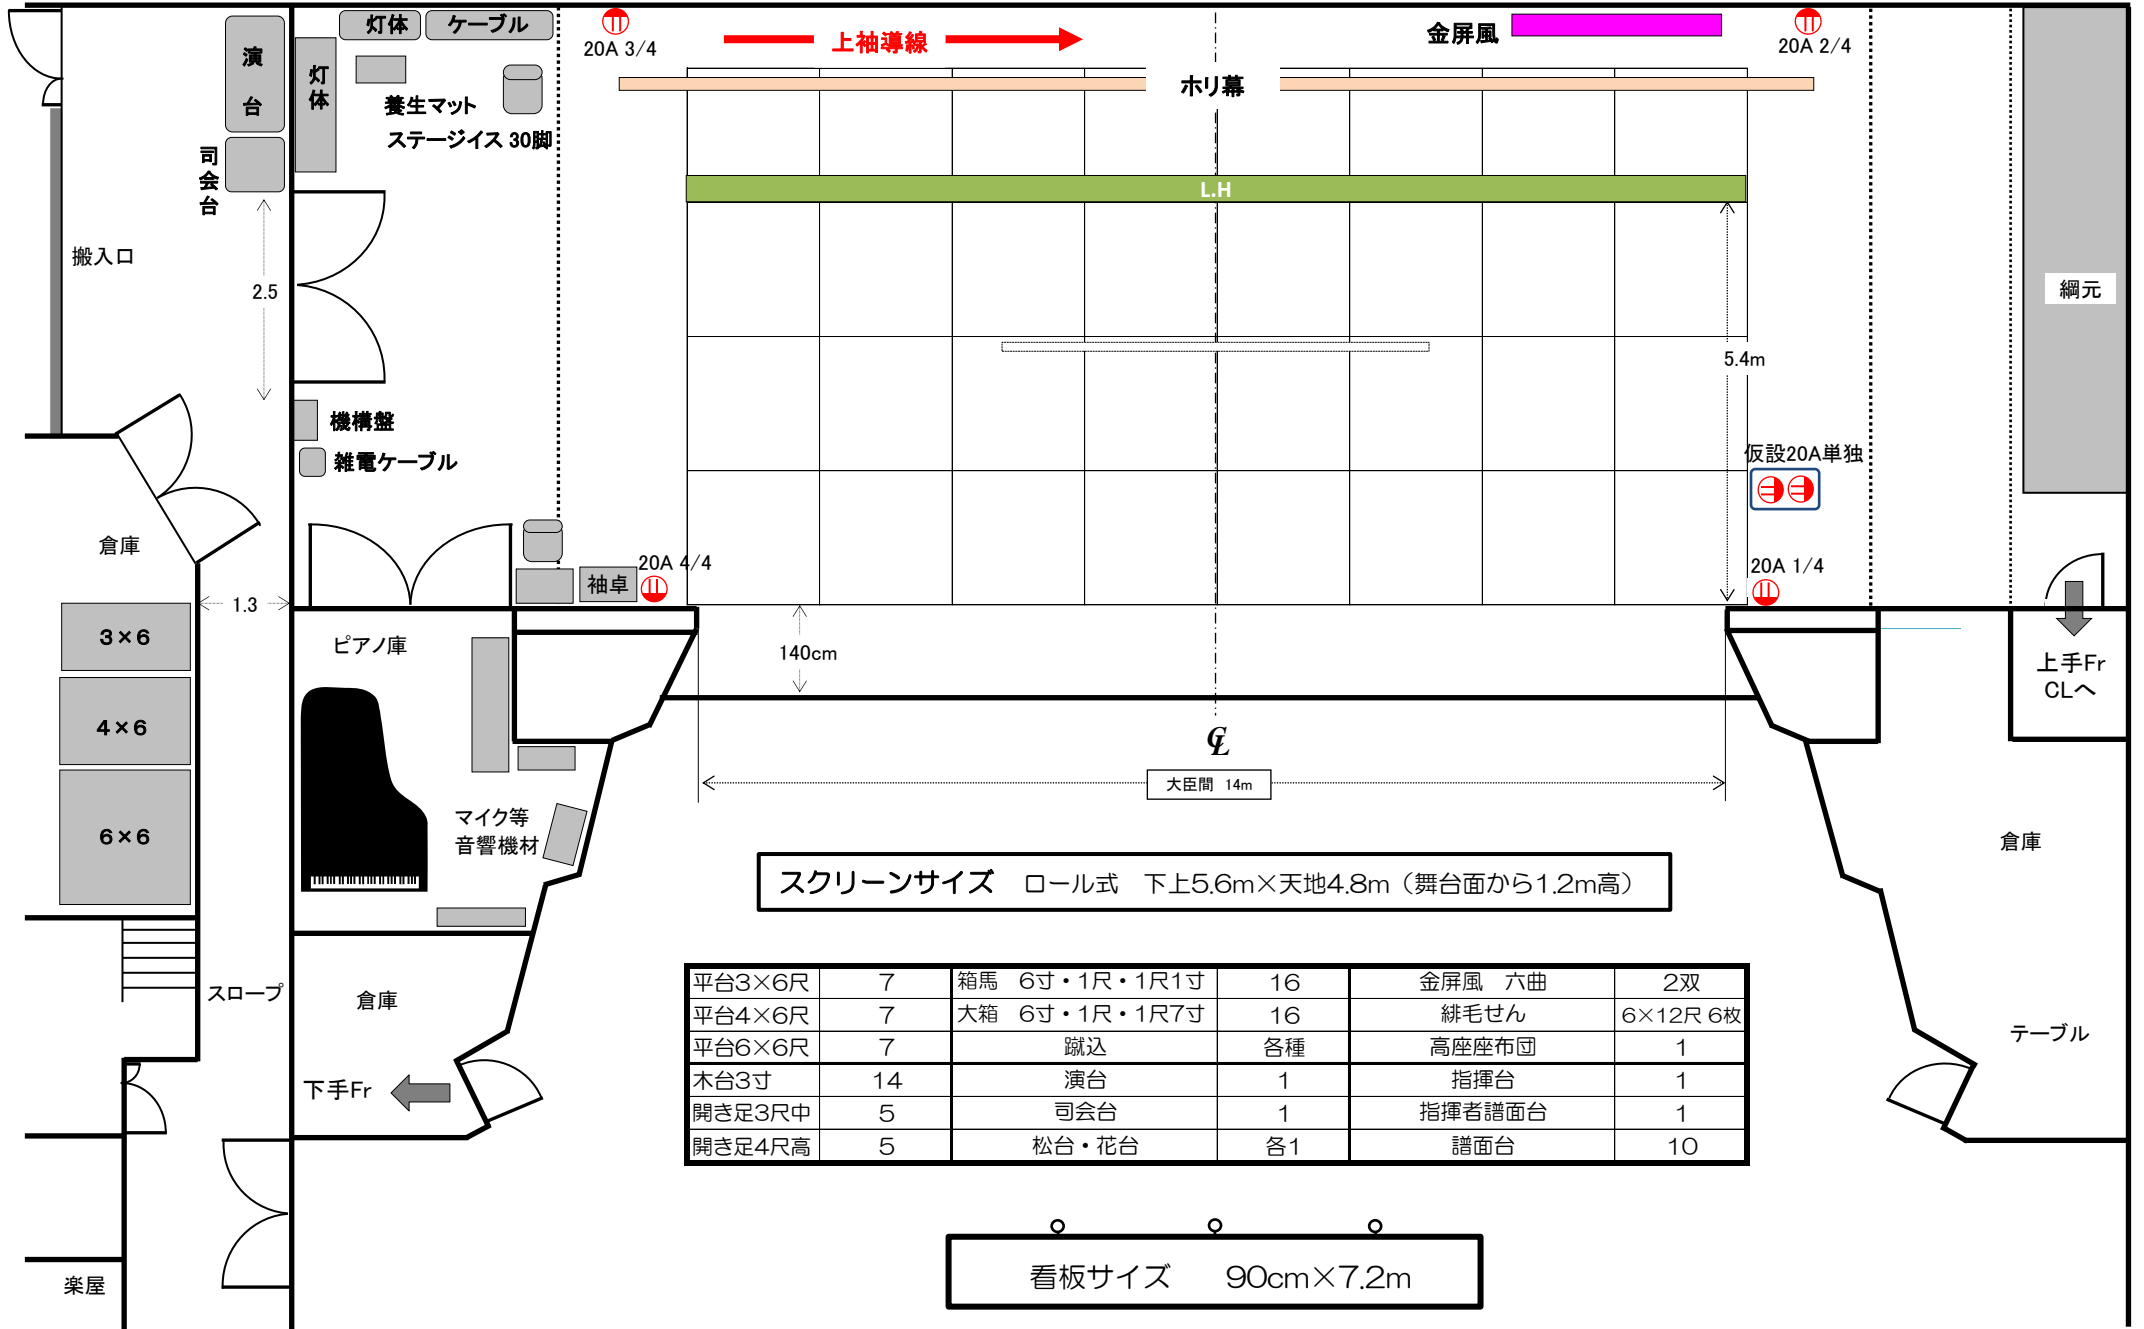


平台3×6尺	7	箱馬 6寸・1尺・1尺1寸	16	金屏風 六曲	2双
平台4×6尺	7	大箱 6寸・1尺・1尺7寸	16	緋毛せん	6×12尺 6枚
平台6×6尺	7	蹴込	各種	高座座布団	1
木台3寸	14	演台	1	指揮台	1
開き足3尺中	5	司会台	1	指揮者譜面台	1
開き足4尺高	5	松台・花台	各1	譜面台	10

仙北ふれあい文化センター 舞台吊物機構図

2024.4.1

上袖への導線はホリ奥のみです。

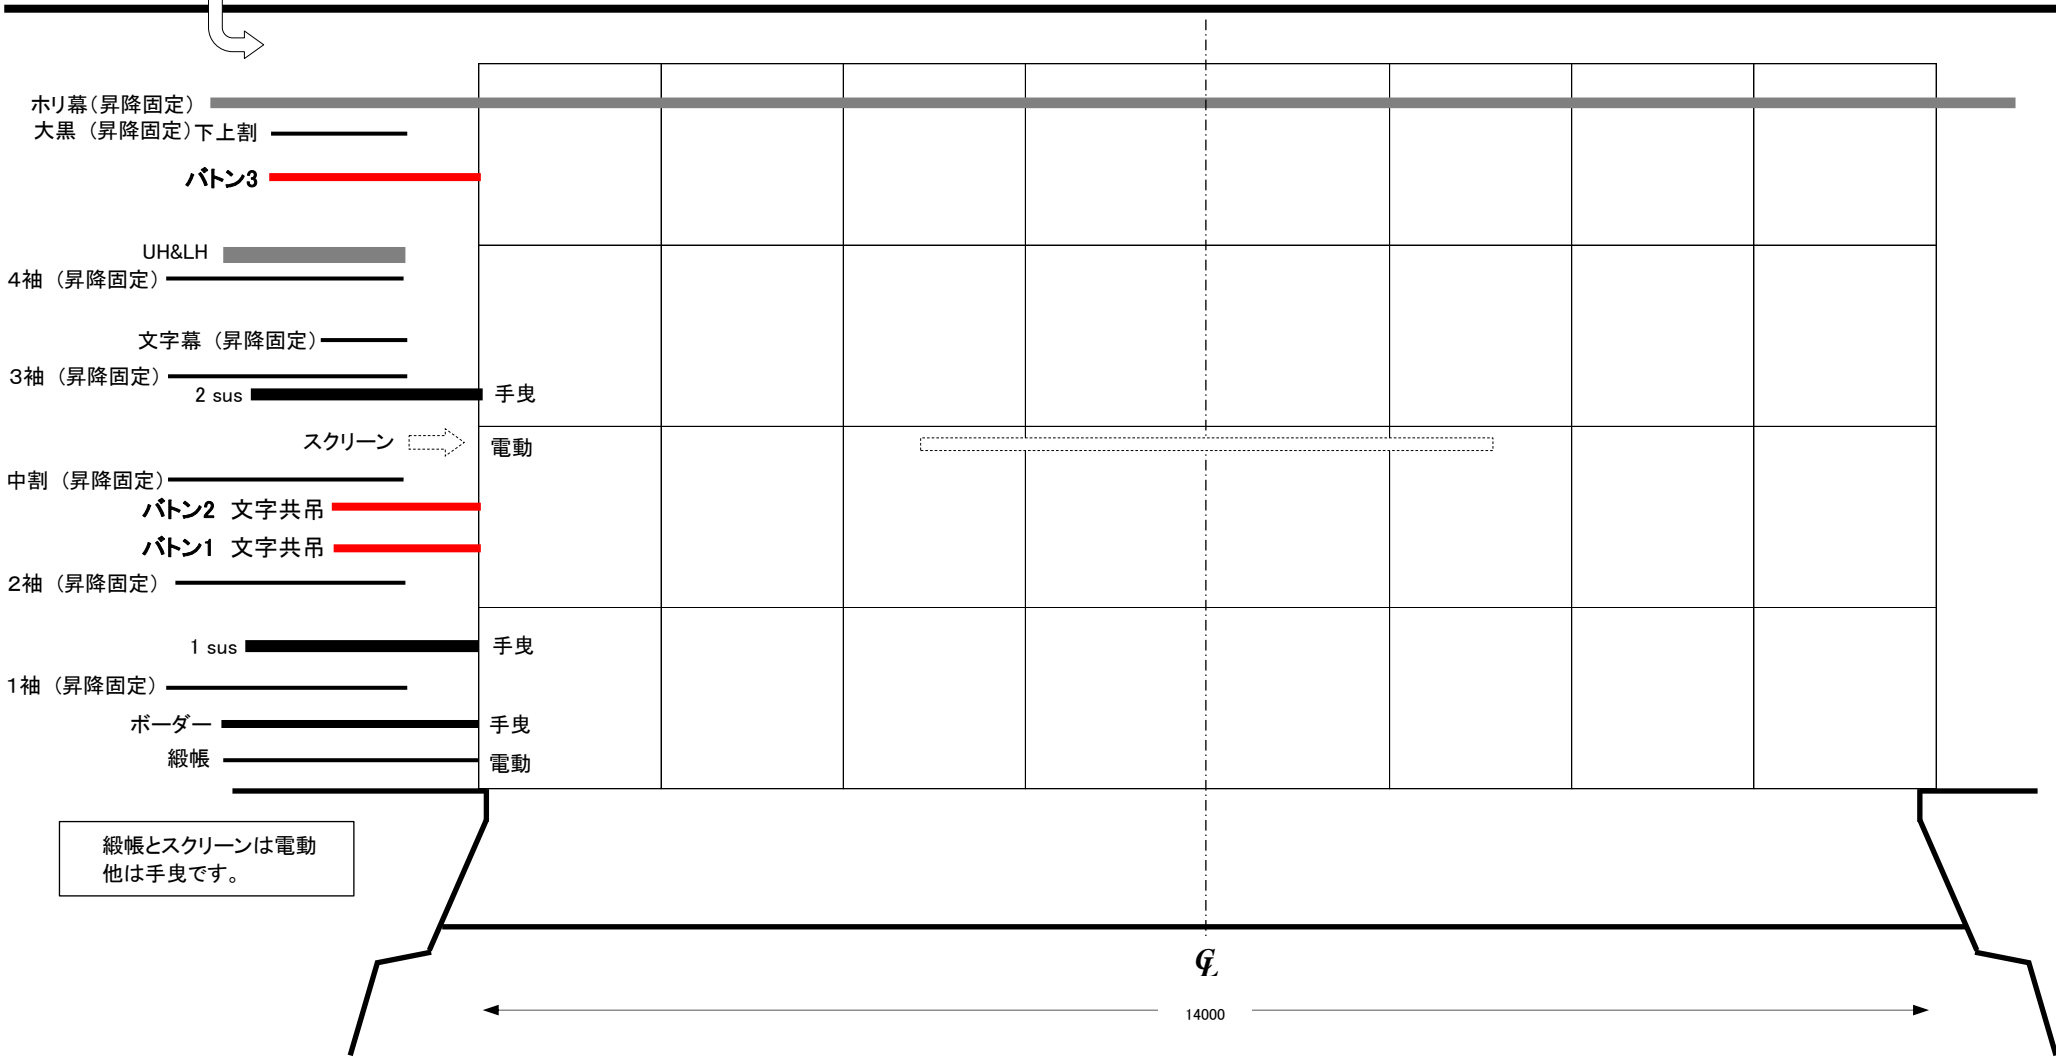


緞帳とスクリーンは電動
他は手曳です。

スクリーン ロール式 下上5.6m×天地4.8m(舞台面から1.2m高)

仙北ふれあい文化センター 舞台断面図

2024.4.1

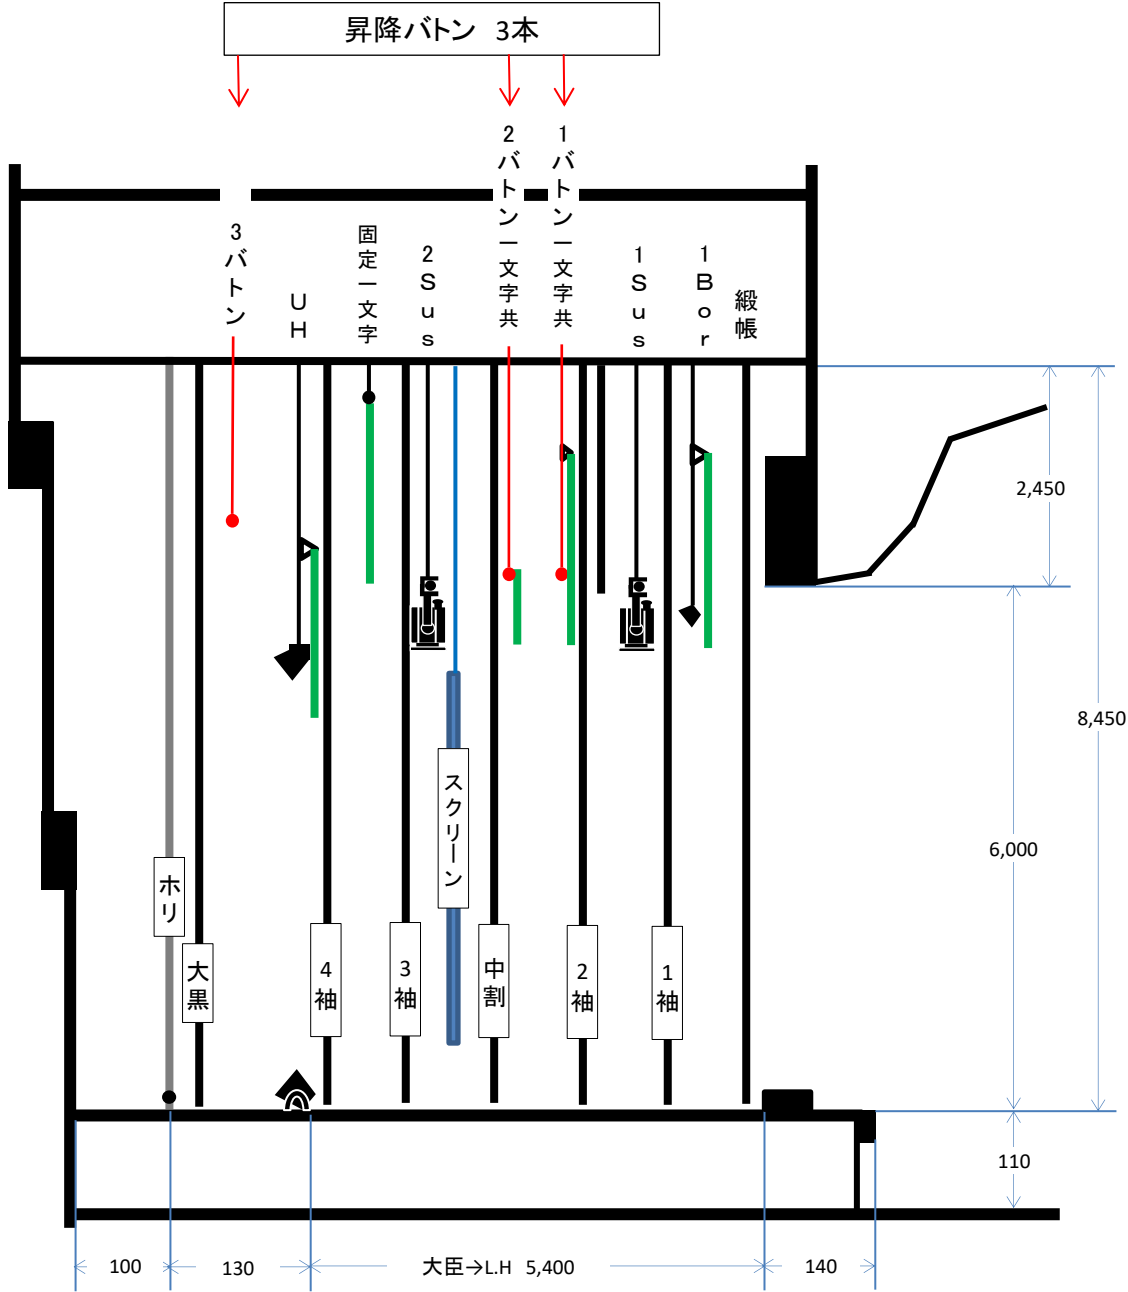


袖幕・中割幕・大黒幕・ホリゾント幕は昇降できません。

ふれあい文化センター 基本吊込図

2024.4.1

UH	1台：1色×3灯：6台	B	G	R	UH (72) (59) (22)	LH (72) (59) (22)	Bor (W) (W) (W)
----	-------------	----------	----------	----------	-------------------	-------------------	-----------------

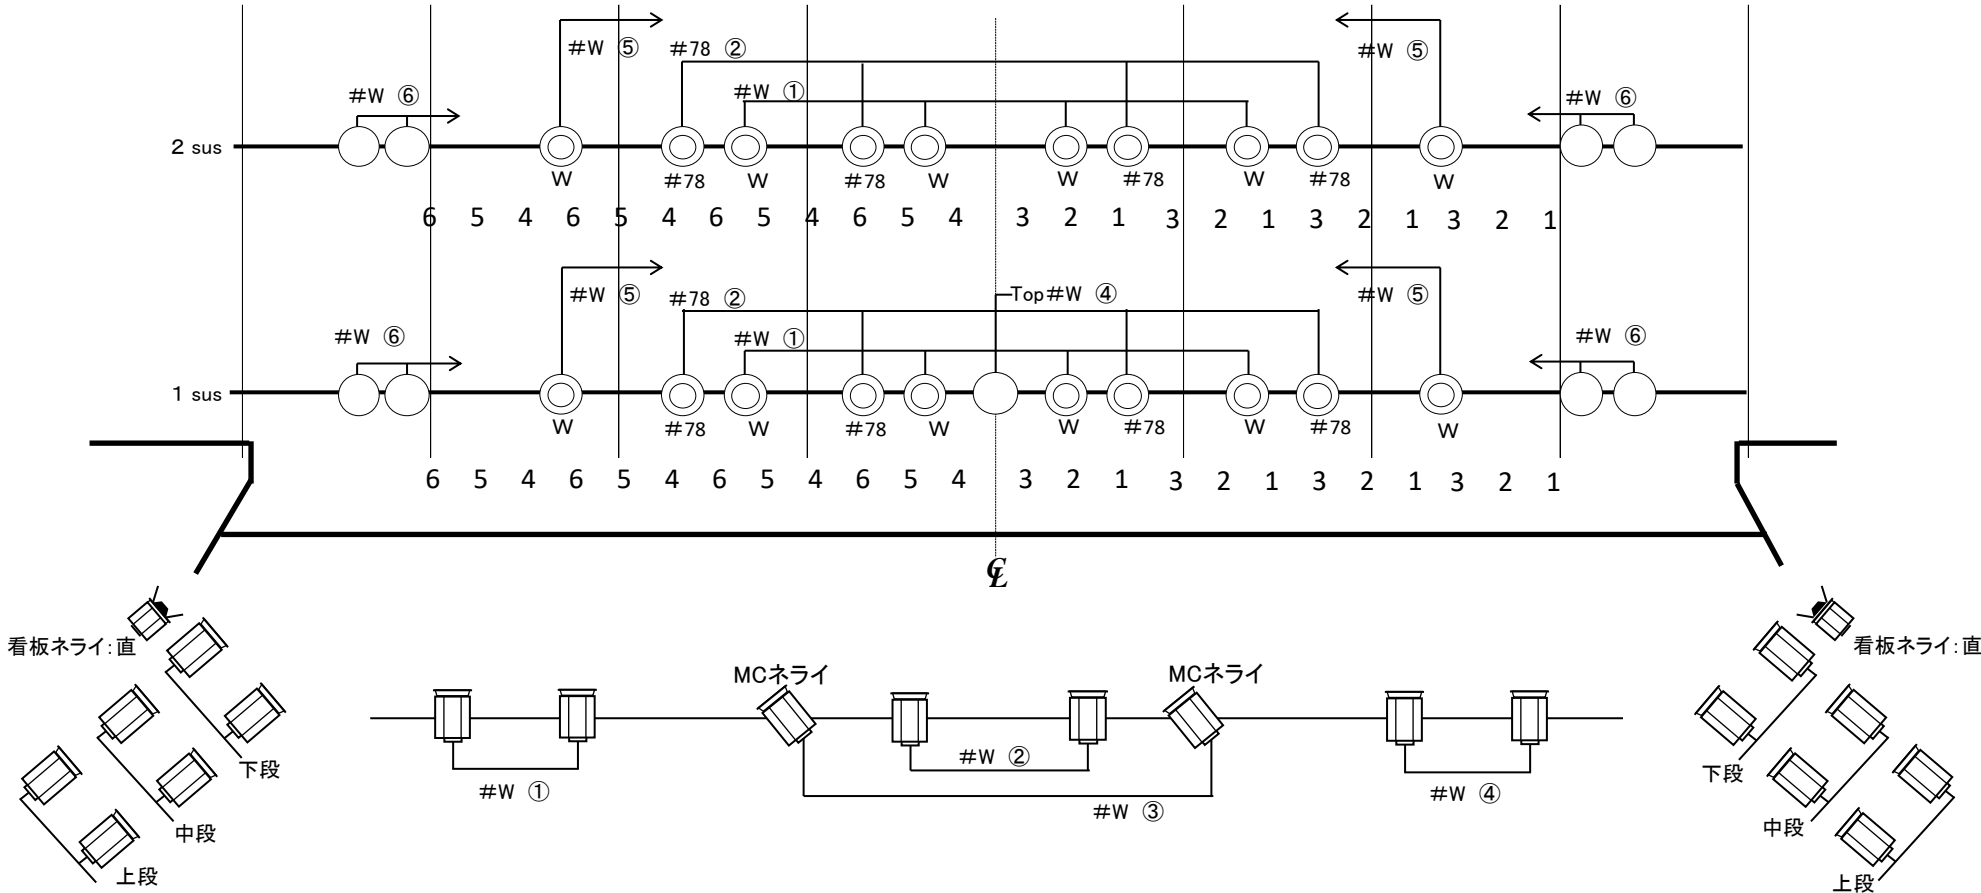

受電容量	3φ4w 400AF/400AT(120KVA)	1sus	6回路 T型12口	Fr	6回路【(1Kw×2灯×3段)+T型直】×下上		
調光卓	PASTEL PLENO 32ch/3page×32scene	2sus	6回路 T型12口	CL	4回路 4口 (1Kw×8)		
調光制御	512 DMX	UH	3回路 RGB シリカ球150w	FC	4回路 T型前2奥2×下上共通		
仮設電源	上手倉庫内電源盤 20A (C30)	LH	3回路	FC直回路	T型 前1 奥1 下上共通		
コネクター	All T型			Bのみ シリカ球200W	Foot	3回路 第2Frと同一回路	
ケーブル・追加照明器	延長・変換・分岐ケーブル等お問合せください	回路容量	20A / 1cir	Bor1列	3回路	Pin	センターフォロースポット 2kw クセノン×2

ふれあい文化センター 音響・映像設備

2024.4.1

ハウスコンソール			
MIDAS VENICE F24	【 in 16mono.4st 】 【 out 6aux. 4gr'. Stmaster. Monomaster 】		1
パワーアンプ			
YAMAHA XP5000 (メインL&R. プロセ)	XP3500 (固定ハネ)	XP1000 (運営系)	
スピーカー			
メイン L&R	EV EVF-1152S/94		2
プロセニアム	Victor 廃盤品		1
モニターSP	固定ハネ	EV SX-300	2
	仮設式	Victor PS-S506B	2
周辺機器・効果機器			
EQ	EV DC-One (メイン・プロセ・運営系)		2
EQ	YAMAHA Q2031B (固定ハネ)		1
Rev'	t.c.electronic M350		1
CT. CD.	各種		
マイクロホン			
SHURE SM58	1	SHURE SM58-S	2
SHURE BETA57	5	その他	
ワイヤレスマイク			
TOA WM1220	ハンド6 ピン2 (H28.7.改 新規格適合品)		
マイクスタンド			
K&M 210	7	K&M 259	4
他 ストレートタイプ・卓上各種			
他			
マルチスネーク&Box CANARE	8J12N12 (8chパラパラ) ×2 L-4ES-8p 10m×1 50m×1		
運営系	Clear-com 下上袖ー音響卓ー照明卓ーセンターピン		

平場音響設備			
TOA ワイヤレスアンプスピーカー WA-2800			
ワイヤレス2波 + ワイヤード2ch + CD 定格出力22W			
袖卓	BEHRINGER XENYX 2442	【 in 16ch 】	1
仮設簡易音響	Powered SP BEHRINGER EUROLIVE B207 mp3		1

映像設備			
プロジェクター	RICOH IPSiO PJ WX6170N / 5,500lm		1
舞台スクリーン	5600cm×4800cm 280inch相当		1
平場仮設スクリーン	300cm×225cm 160inch相当		1
HDMI D-sub 各種ケーブル			