





仙北ふれあい文化センター 舞台周辺現状図

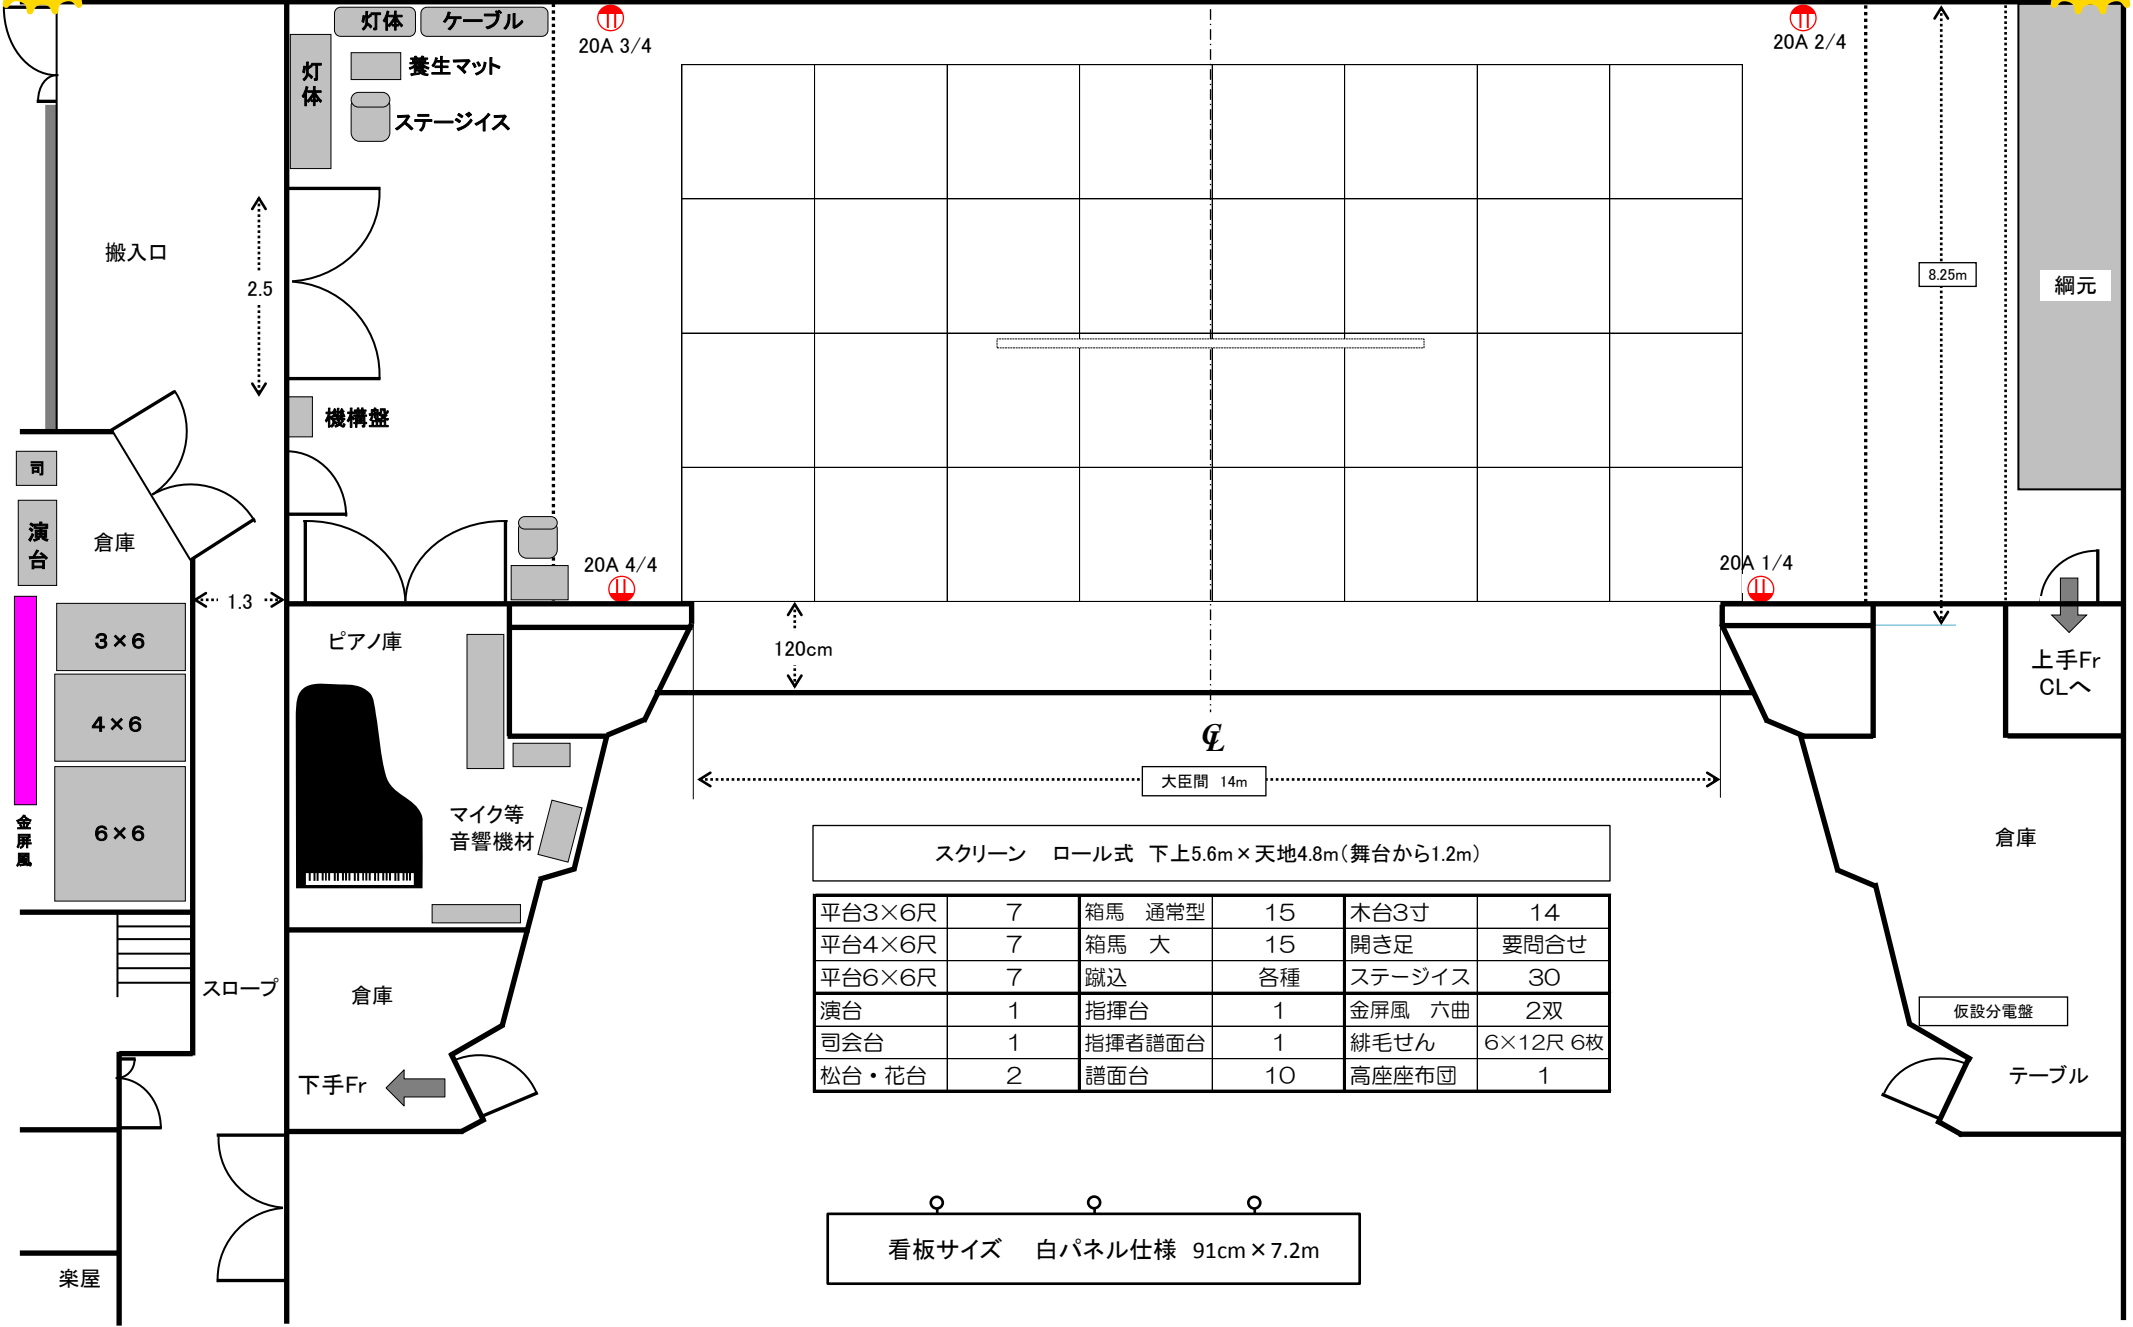

スクリーン ロール式 下上5.6m×天地4.8m(舞台から1.2m)


平台3×6R	7	箱馬 通常型	15	木台3寸	14
平台4×6R	7	箱馬 大	15	開き足	要問合せ
平台6×6R	7	蹴込	各種	ステージイス	30
演台	1	指揮台	1	金屏風 六曲	2双
司会台	1	指揮者譜面台	1	緋毛せん	6×12R 6枚
松台・花台	2	譜面台	10	高座座布団	1

看板サイズ 白パネル仕様 91cm×7.2m

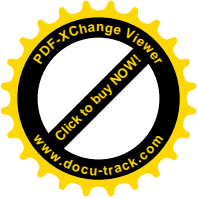

仙北ふれあい文化センター 舞台平面図

上袖への導線はホリ奥のみです。

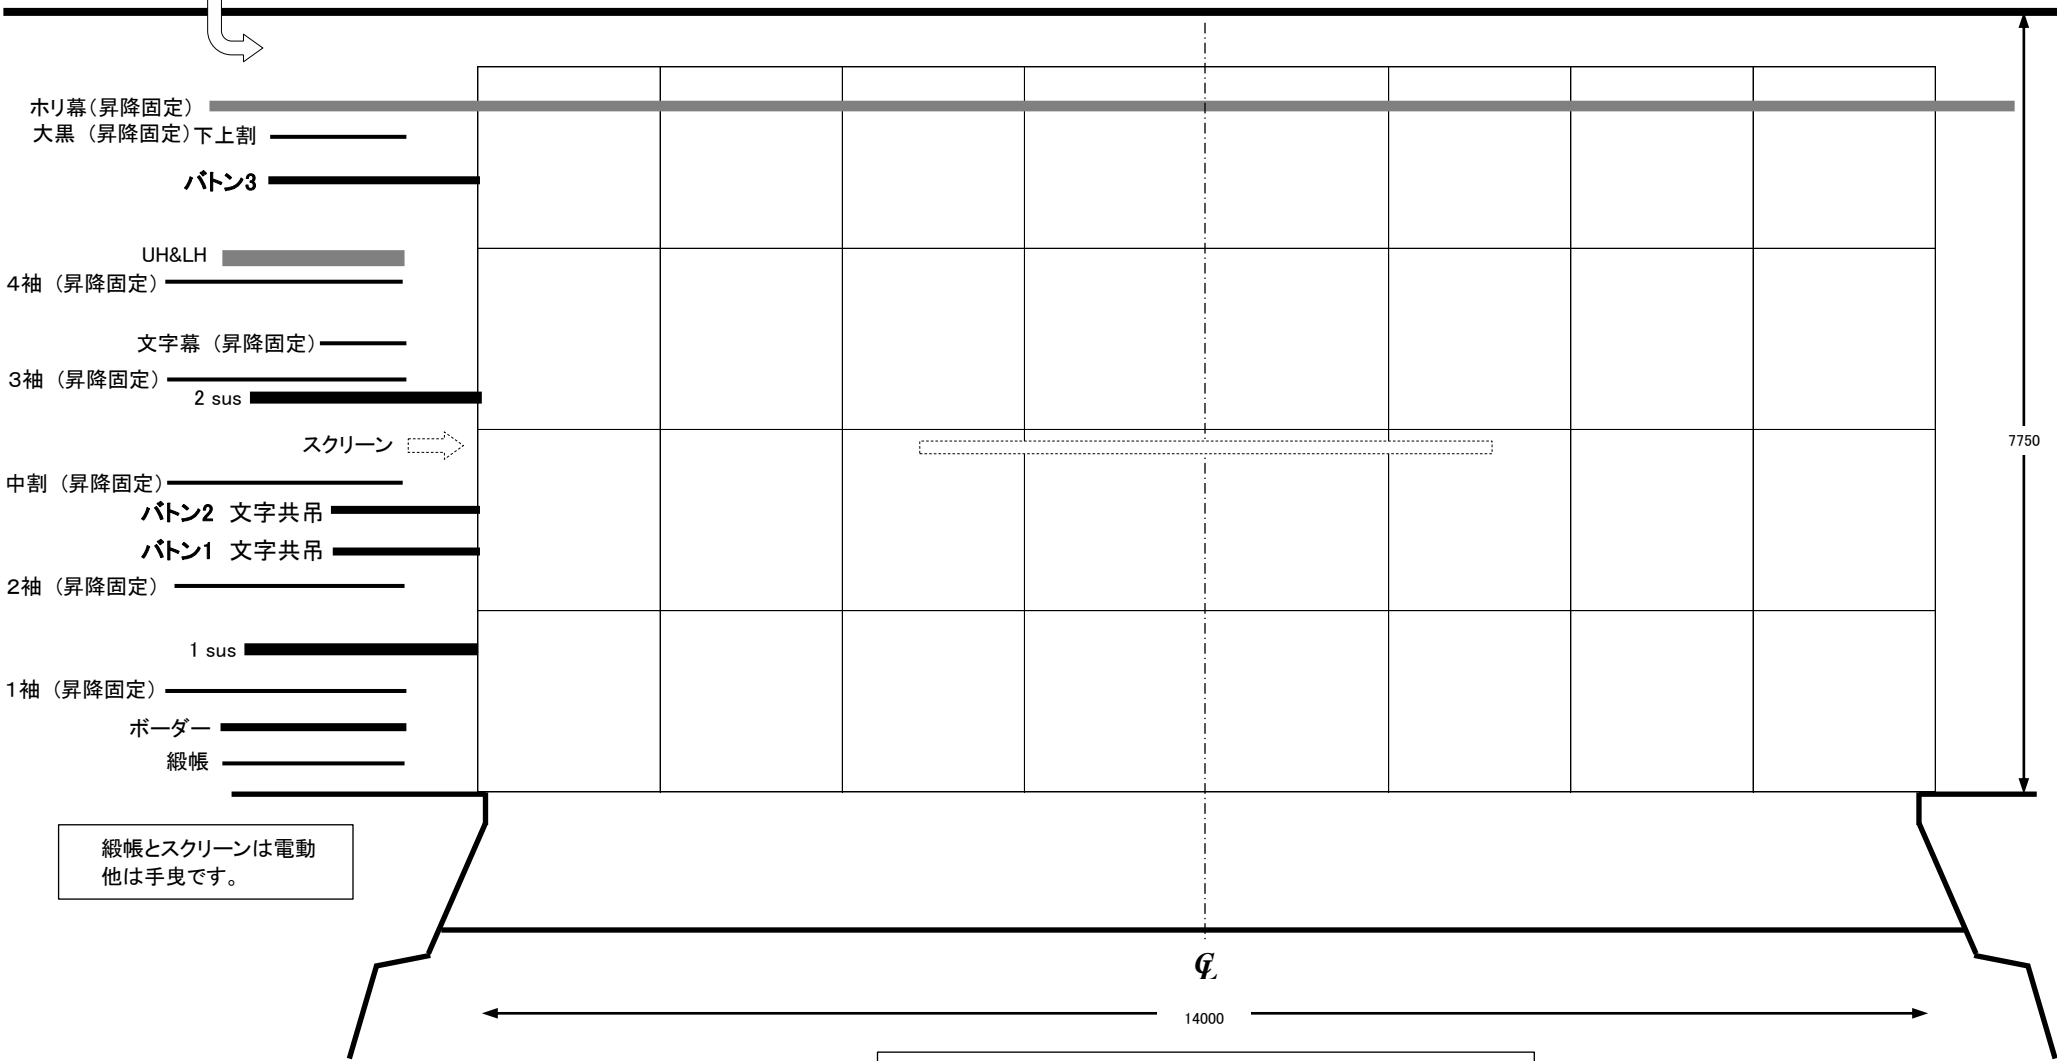


緞帳とスクリーンは電動
他は手曳です。



スクリーン ロール式 下上5.6m×天地4.8m(舞台から1.2m)



仙北ふれあい文化センター 舞台断面図

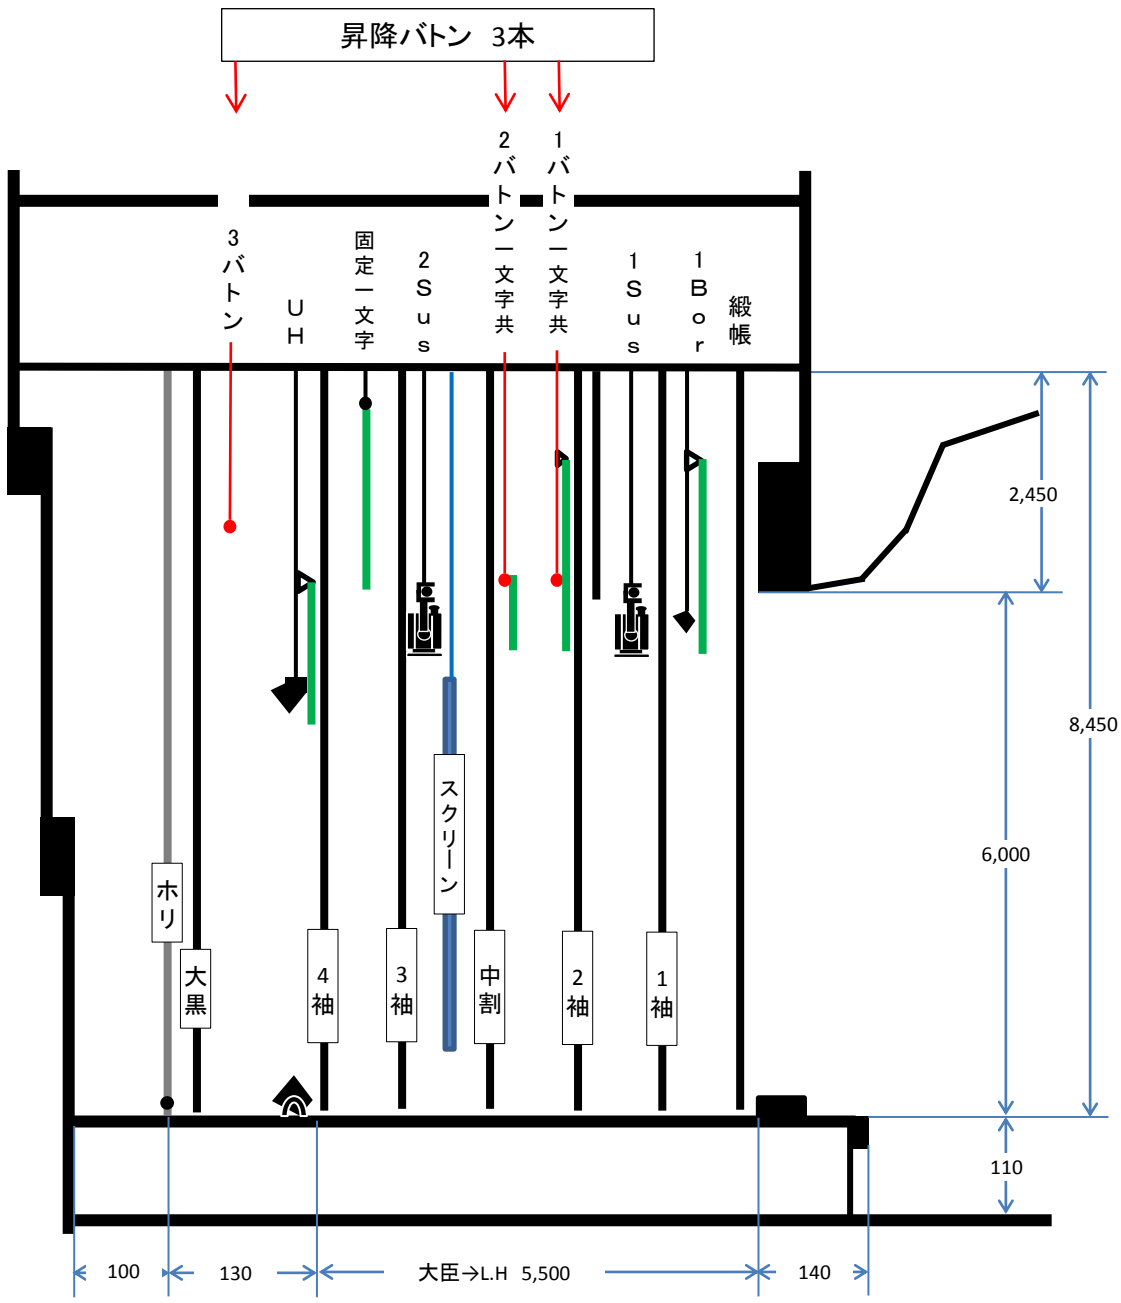

袖幕・中割幕・大黒幕・ホリゾント幕は昇降できません。

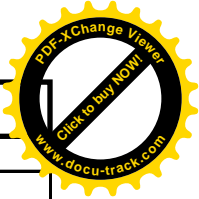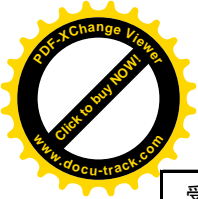

ふれあい文化センター 照明設備&基本吊込図

H26(2014) 改定版

受電容量	3φ 4w 400AF/400AT(120KVA)	1sus	6回路 T型 各4口	UH	3回路 RGB シリカ球150w
調光卓	Panasonic「PASTEL PLENO」 プリセットフェーダ:40ch×2段 サブマスタ:20ch / 記憶:20シーン×10ページ / 3場面	2sus	6回路 T型 各4口	LH	3回路 RGB シリカ球150w
		Fr	3回路【(1Kw凸×2灯×3段)+直回路1】×下上	Bor1列	3回路
		CL	4回路 各2口 (1Kw凸×8灯)	回路容量	20A / 1cir
調光制御	512 DMX (USITT1990)	FC	4回路 T型 前2奥2 / 直回路:前1奥1 下上共通	Pin	センターフォロースポット 2kw クセノン×2
		Foot	3回路 T型 ストリップライト仮設式	仮設電源	上手倉庫内電源盤 20A(C30)

ケーブル・追加照明器 下記。その他お問合せください。

T→T	5m*6(クロ口)	3m*1(5.5φ)	5m*5(5.5φ)	10m*2(3.5φ)	30m*2(3.5φ)	T→2T	7(クロ口)	4(キャブ)	T→C20	6(3.5φ)	T→平行	2
500w 凸	6	500w フレネル	4	Par 64 M 500w	6	スタンド	3段ストレート4	クロスバー	2(トンボ)			

