中仙市民会館　舞台平面図　（1/１００）

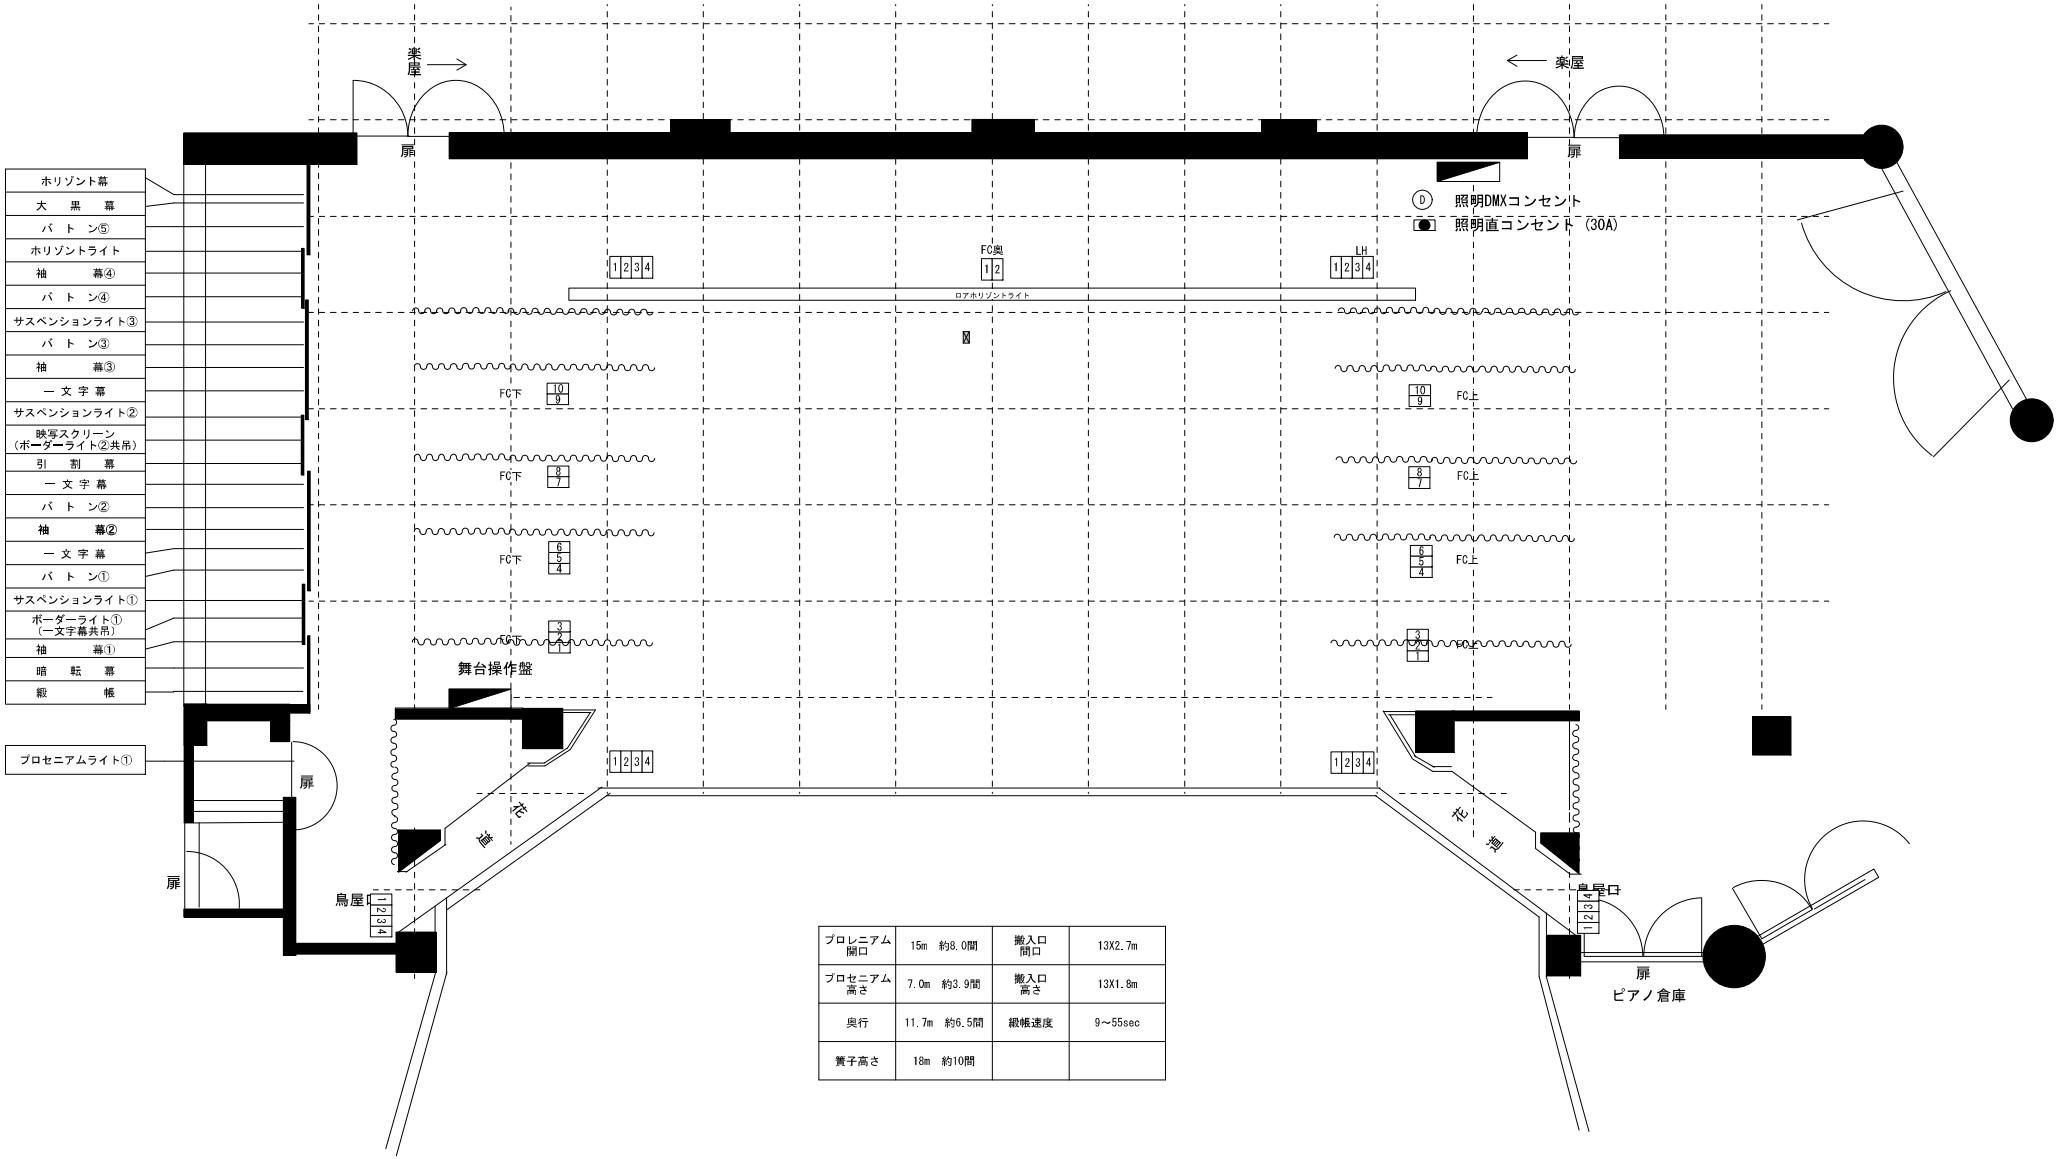

プロレニアム開口	15m　約8.0間	搬入口間口	13X2.7m
プロセニアム高さ	7.0m　約3.9間	搬入口高さ	13X1.8m
奥行	11.7m　約6.5間	緞帳速度	9～55sec
簀子高さ	18m　約10間		