


中仙市民会館・Don-Pal 調光回路図

仮設照明電源
3φ4w 90KVA カムロック.C30×3 DMXコネクタ×2

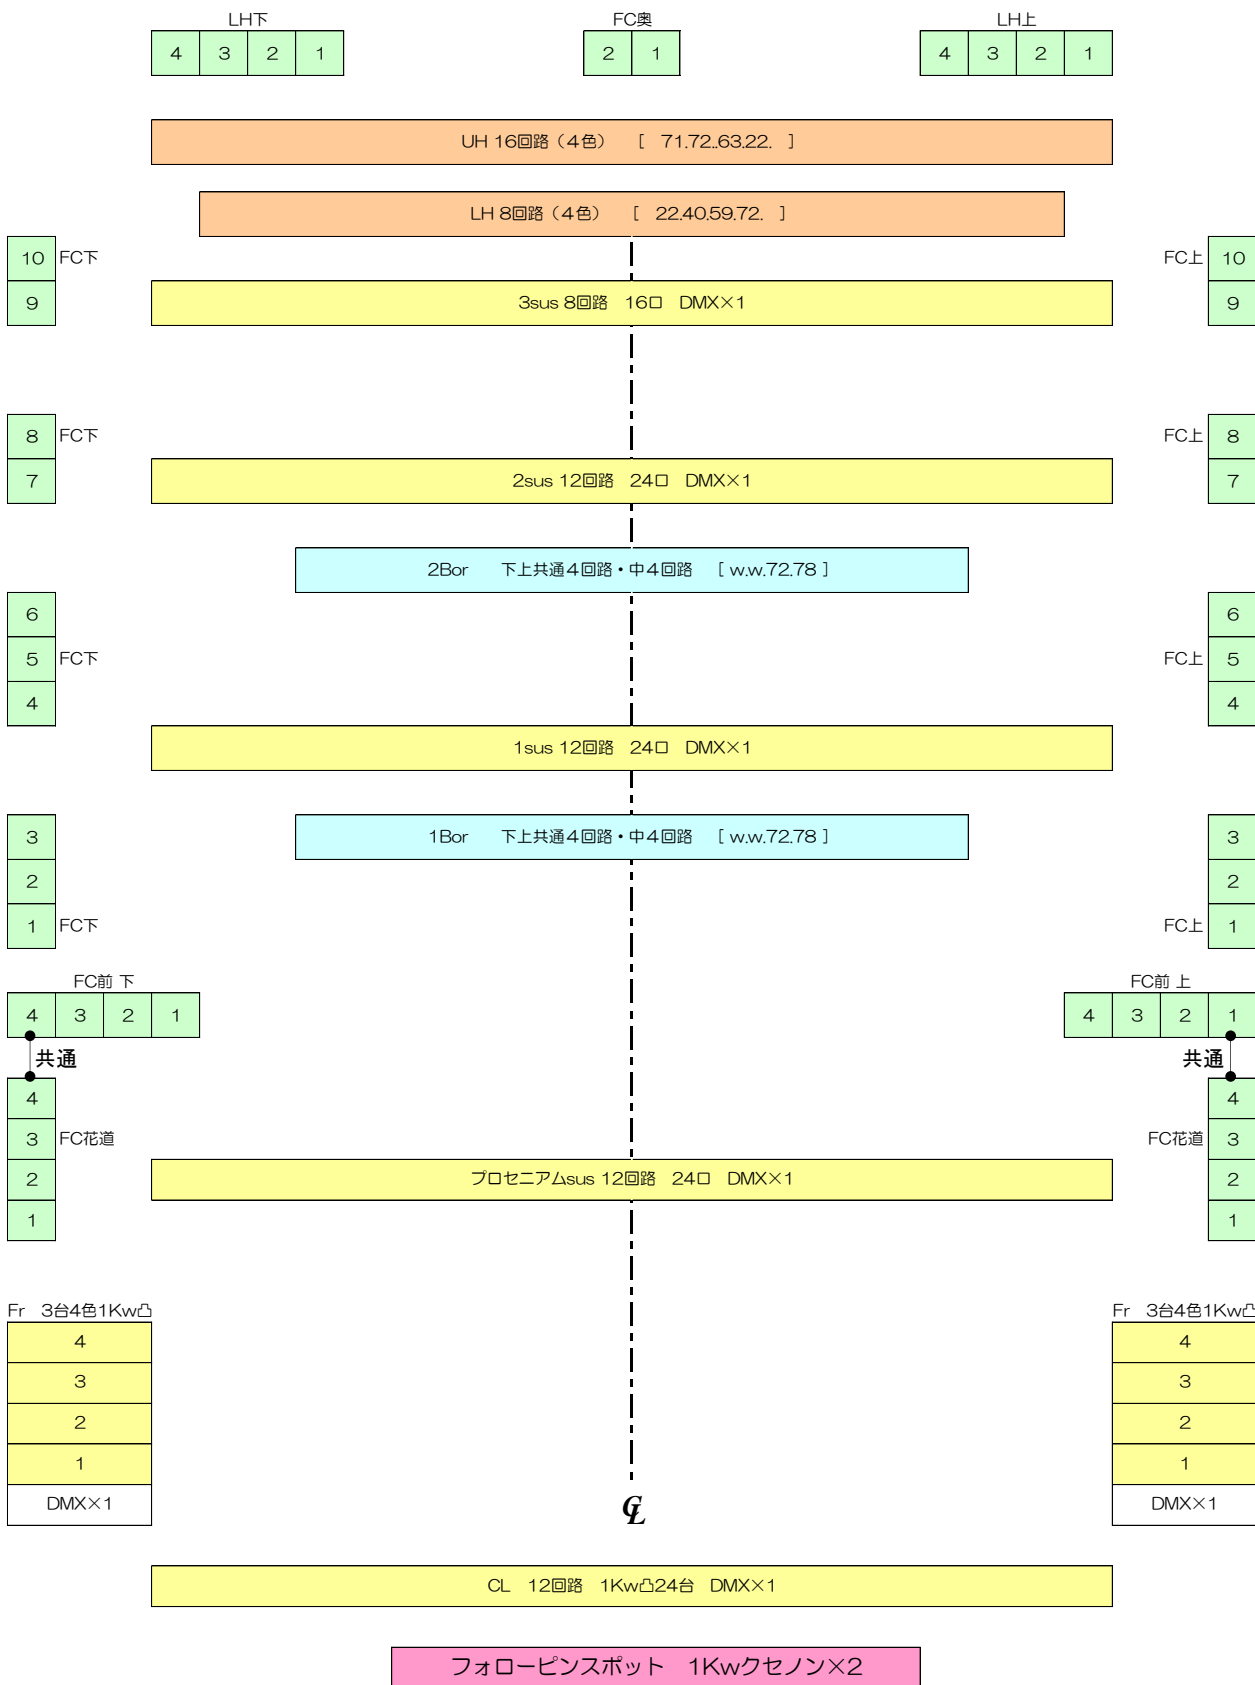

調光卓 丸茂プリティナA・60本×3段・スタックフェーダー10本・メモリー1080シーン・コムステータ可・DMXコネクタパネルー式