


中仙市民会館・Don-Pal 調光回路図

舞台奥仮設照明電源
3φ 4w 90KVA カムロックコネクタ .C30×3 平行×3 DMXコネクタ×2

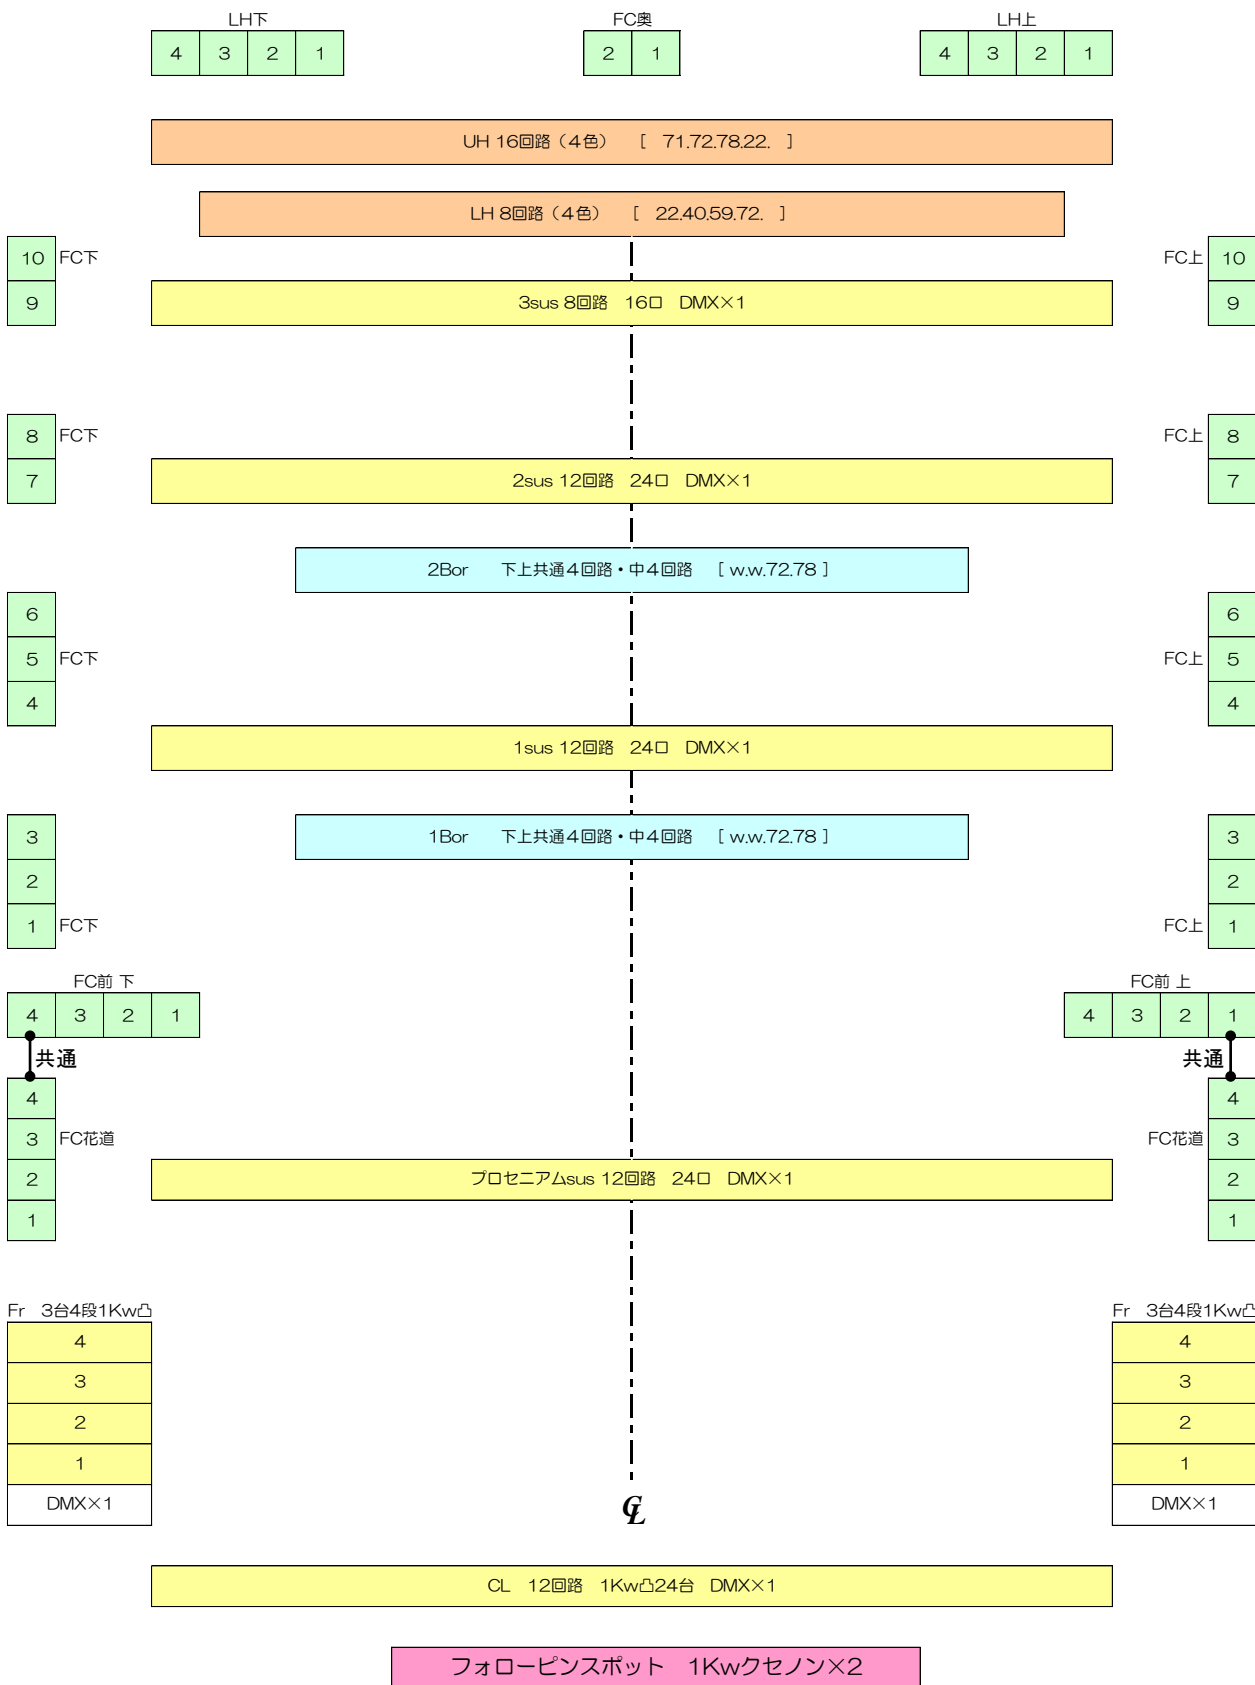

調光卓 丸茂プリティナA・60本×3段・スタックフェーダー10本・メモリー1080シーン・コモステータ可・DMXコネクタパネルー式