

004864

前 282. 新 282-2, 282-3  
 地番 282-2, 282-3  
 地積測量図

土地の所在 大曲市福田町

大曲市

座標求積表


地番測点	(B)282-2				
	Xn	Yn	Xn+1-Xn-1	Yn(Xn+1-Xn-1)	辺長
AK.11	852.827	925.214	-27.915	-25827.348810	24.983
AK.9	851.857	950.178	19.242	18283.325076	20.229
AK.10	872.069	951.011	19.047	18113.906517	29.818
AK.7	870.904	980.806	5.140	5041.342840	6.310
AK.6	877.209	981.051	8.868	8699.960268	54.810
AK.12	879.772	926.301	-24.382	-22585.070982	26.967
			倍面積	1726.114909	
			面積	863.0574545	
			地積	863.05 m <sup>2</sup>	

地番測点	(C)282-3				
	Xn	Yn	Xn+1-Xn-1	Yn(Xn+1-Xn-1)	辺長
AK.8	850.675	980.006	19.047	18666.174282	20.245
AK.7	870.904	980.806	21.394	20983.363564	29.818
AK.10	872.069	951.011	-19.047	-18113.906517	20.229
AK.9	851.857	950.178	-21.394	-20328.108132	29.851
			倍面積	1207.523197	
			面積	603.7615985	
			地積	603.76 m <sup>2</sup>	

残地番	(A)282-1
公簿面積	1583.4600
総計	1466.819053
残地	116.640947
地積	116.64 m <sup>2</sup>

準拠点1	K.28	X座標	878.691	準拠点の種類
		Y座標	997.219	コンクリート杭
準拠点2	K.92	X座標	876.717	準拠点の種類
		Y座標	1040.857	コンクリート杭
引照点	境界点	方向角	夾角	距離
K.28	K.92	92-35-24	0-00-00	43.683
	AK.8	211-33-59	118-58-35	32.881
	AK.9	240-17-52	147-42-28	54.156
	AK.7	244-37-06	152-01-42	18.167
	AK.11	250-14-31	157-39-07	76.509
	AK.10	261-50-40	169-15-16	46.680
	AK.6	264-45-46	172-10-22	16.236
	AK.12	270-52-24	178-17-00	70.926

筆界	境界標の種類
○	木杭
田	コンクリート杭
☒	金属プレート

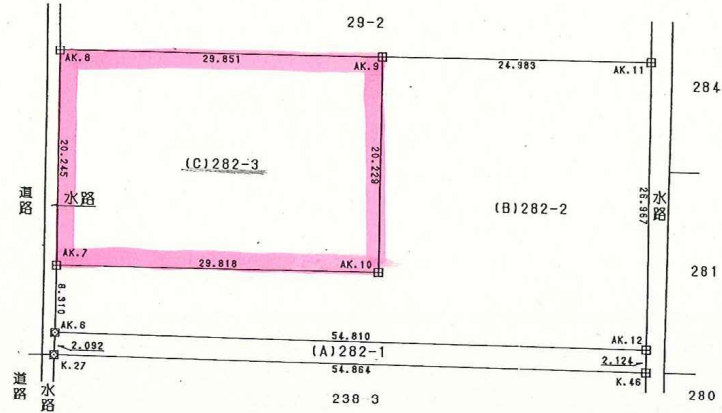

作製者 大曲市土地開発公社  
 福田 章 (平成13年12月10日作製)

申請人 大曲市土地開発公社  
 理事 高橋 司  
 縮尺 1/500

平成13年12月10日登記

イ 34-1  
 ロ 11-11  
 ハ 244-4  
 ニ 244-5

ホ 245-2  
 ヘ 247-5  
 ト 431-2  
 チ 431-1

リ 44-11  
 ス 44-14  
 シ 別図



請求 部分	所在	大仙市福田町	地番	236番2	種類	旧土地台帳附属地図
出力 縮	槽 区 分	座標系 番号文 は記号	分類	地図に準ずる図面	補記 事項	
作成 年月	付 年月日 (原図)					