


大仙市 生活排水処理整備構想 基本構想図 ②/②

S=1/50,000

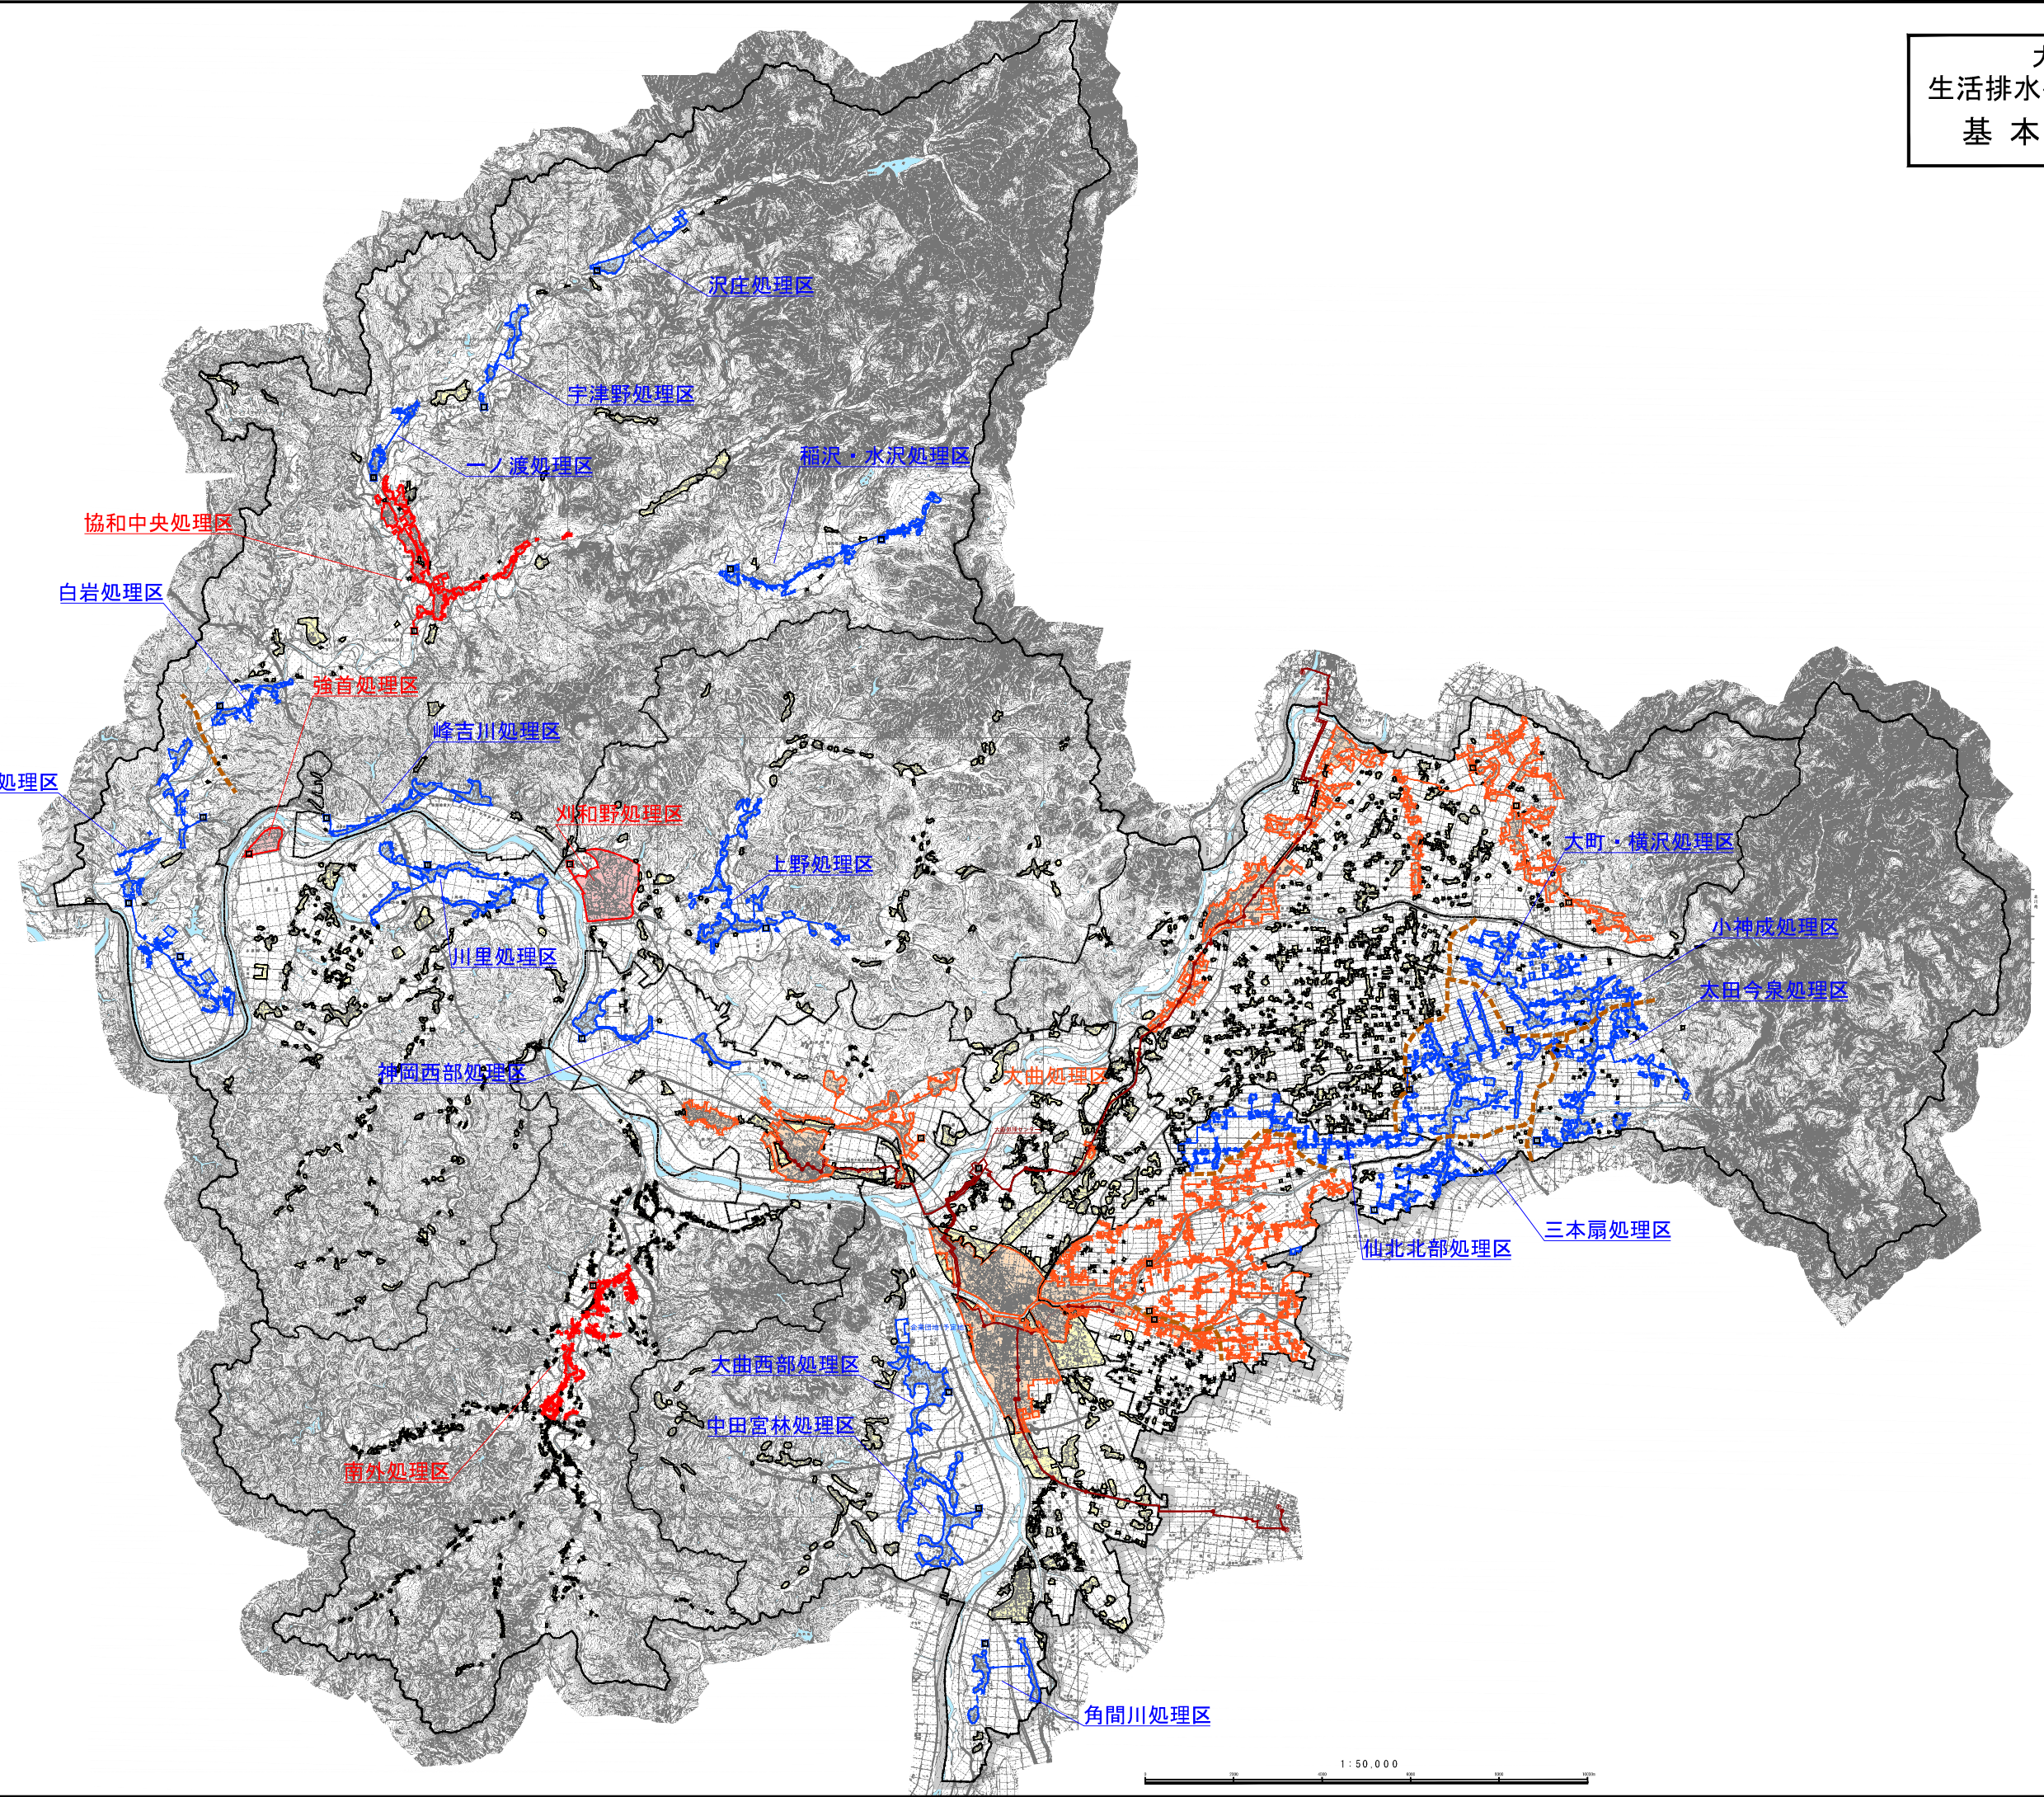

凡 例	
市町村界	——
旧市町村界	——
流域下水道及び接続点	——
区域間接続管渠 (排水施設と別色)	——
特定処理場 (排水施設と別色)	——

凡 例	
事業種別	色
単独公共下水道 (特種も含む)	赤
流域間公共下水道 (特種も含む)	赤
産業集排水施設	青
農業集排水施設	青
林業集排水施設	青
簡易排水施設	黄
小規模集排水処理施設	黄
個別処理 (合併浄化槽、特定、個別浄)	黄

1:50,000