


(仮称) 大網交流館 1 階平面図 1268.50㎡

外構工事分の誘導ブロック

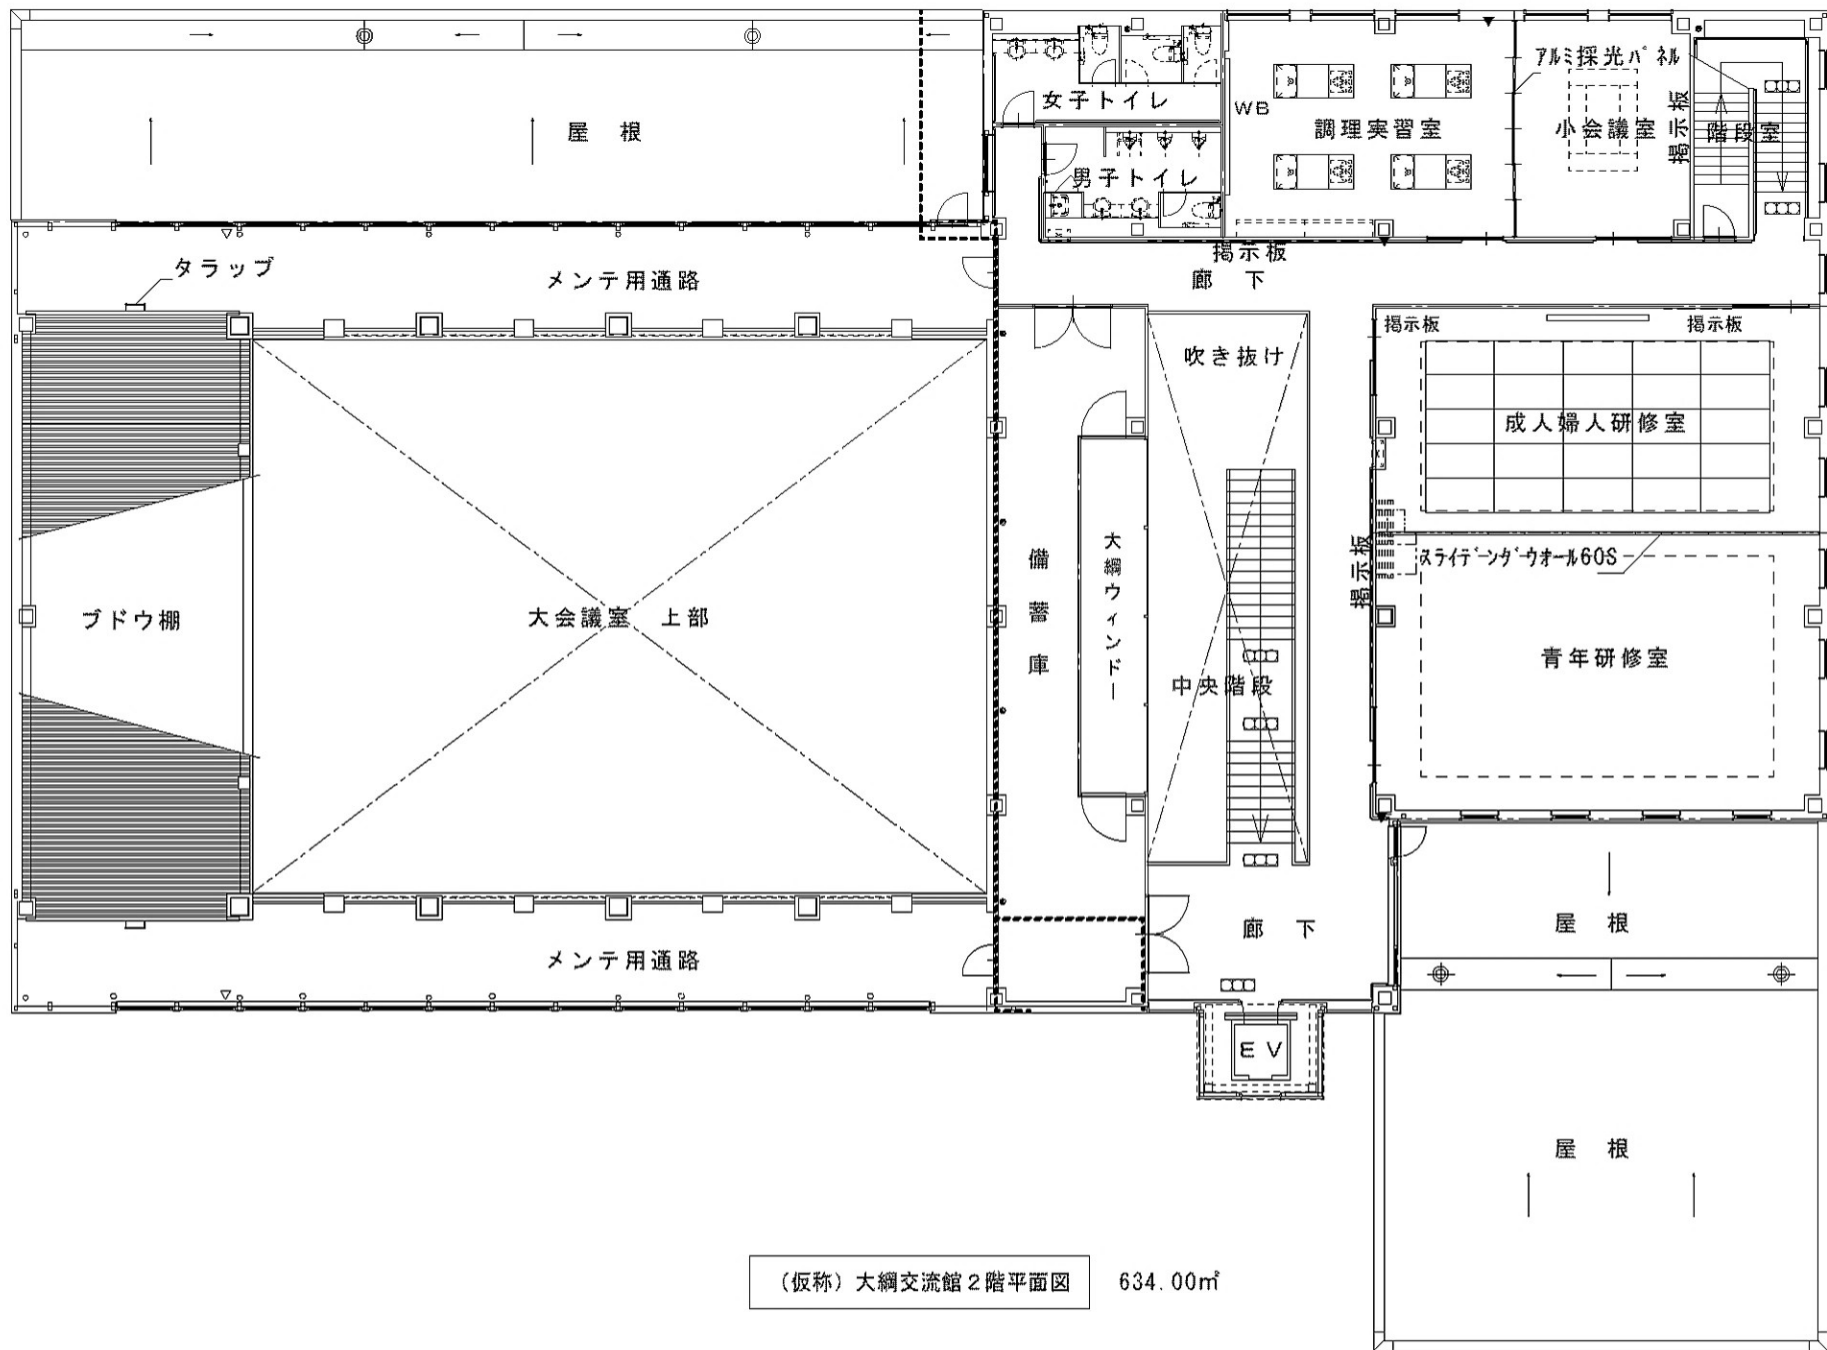

(仮称) 大綱交流館 2階平面図

634.00m²