


八乙女球場芝生管理業務委託 平面図

A=7,560 m²

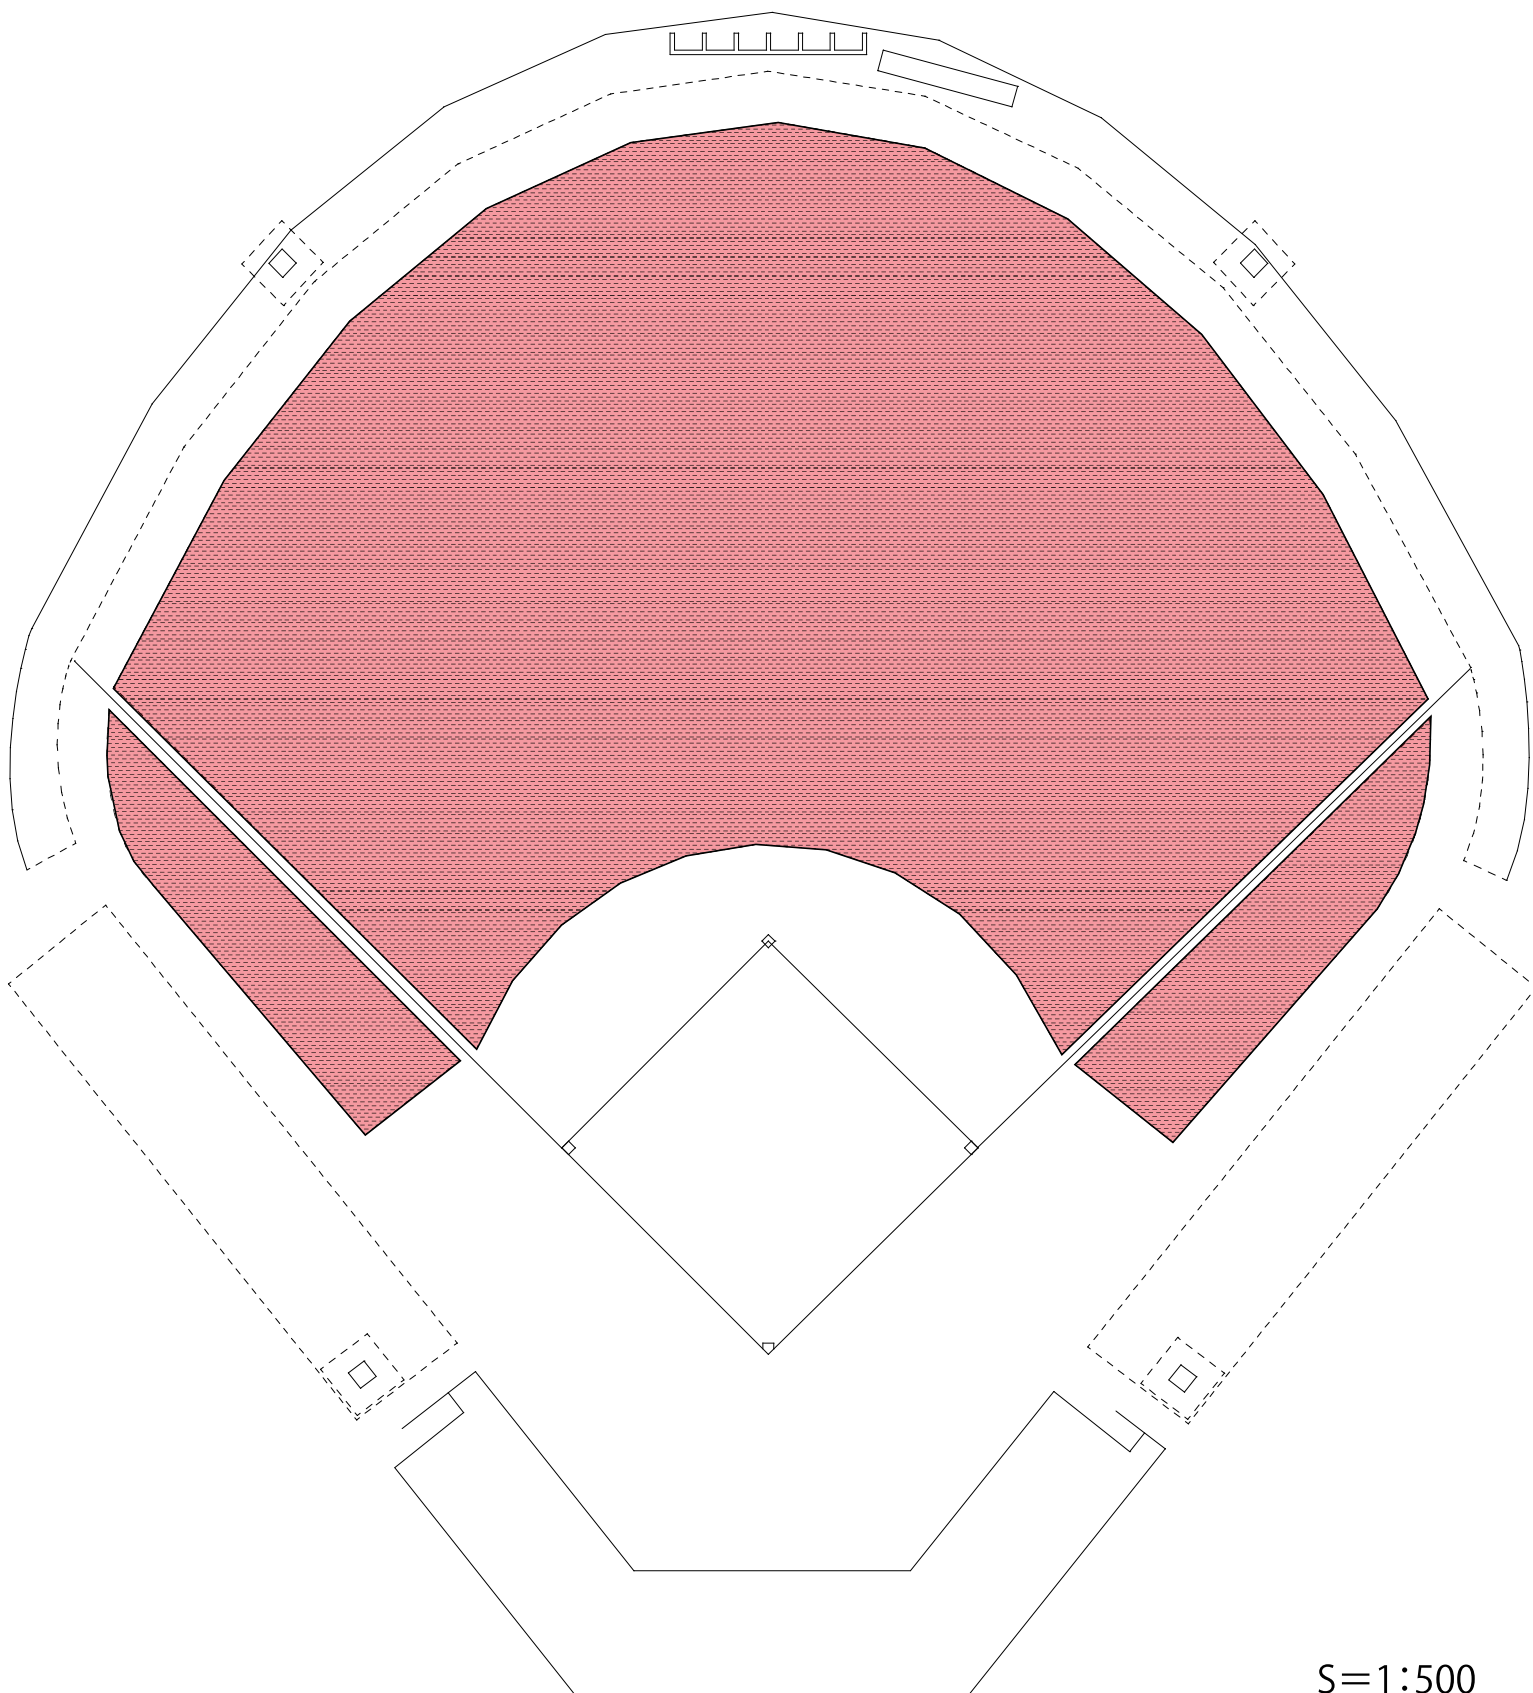

S=1:500