


● ハウジング型カメラ
● ドーム型カメラ

設備記号	---T---	EBT0.4-2P	(PF16)
機内情報伝送設備	---C---	UTP0.5-4P	(PF16)
テレビ共用受信設備	---S---	S-5C-FB	(PF16)
監視カメラ設備	---S---	S-5C-FB	(見守り30) (E18)
注記事項	※1上・引下適合電線管保護 ※防火区画及び今114条区画となる貫通処理は 国土交通省大臣認定工法による防火処理を要すること		

1階平面図 S=A1:1/100 A3:1/200 駐車台数：47台（うち身障者用1台）


凡例	第3種移動式粉末消火設備
⊗	ABC10型消火器
↗	カーブミラー
○RD	ルーフドレン：鉄製100φ
○DP	堅橋：VP100φ
※1	アイドリングストップ エレベーター案内表示
※2	書き込み看板（柱階数表示）
※3	階数表示
※4	壁掛け看板（管理規定）
※5	柱コーナガード
※6	高さ制限バー

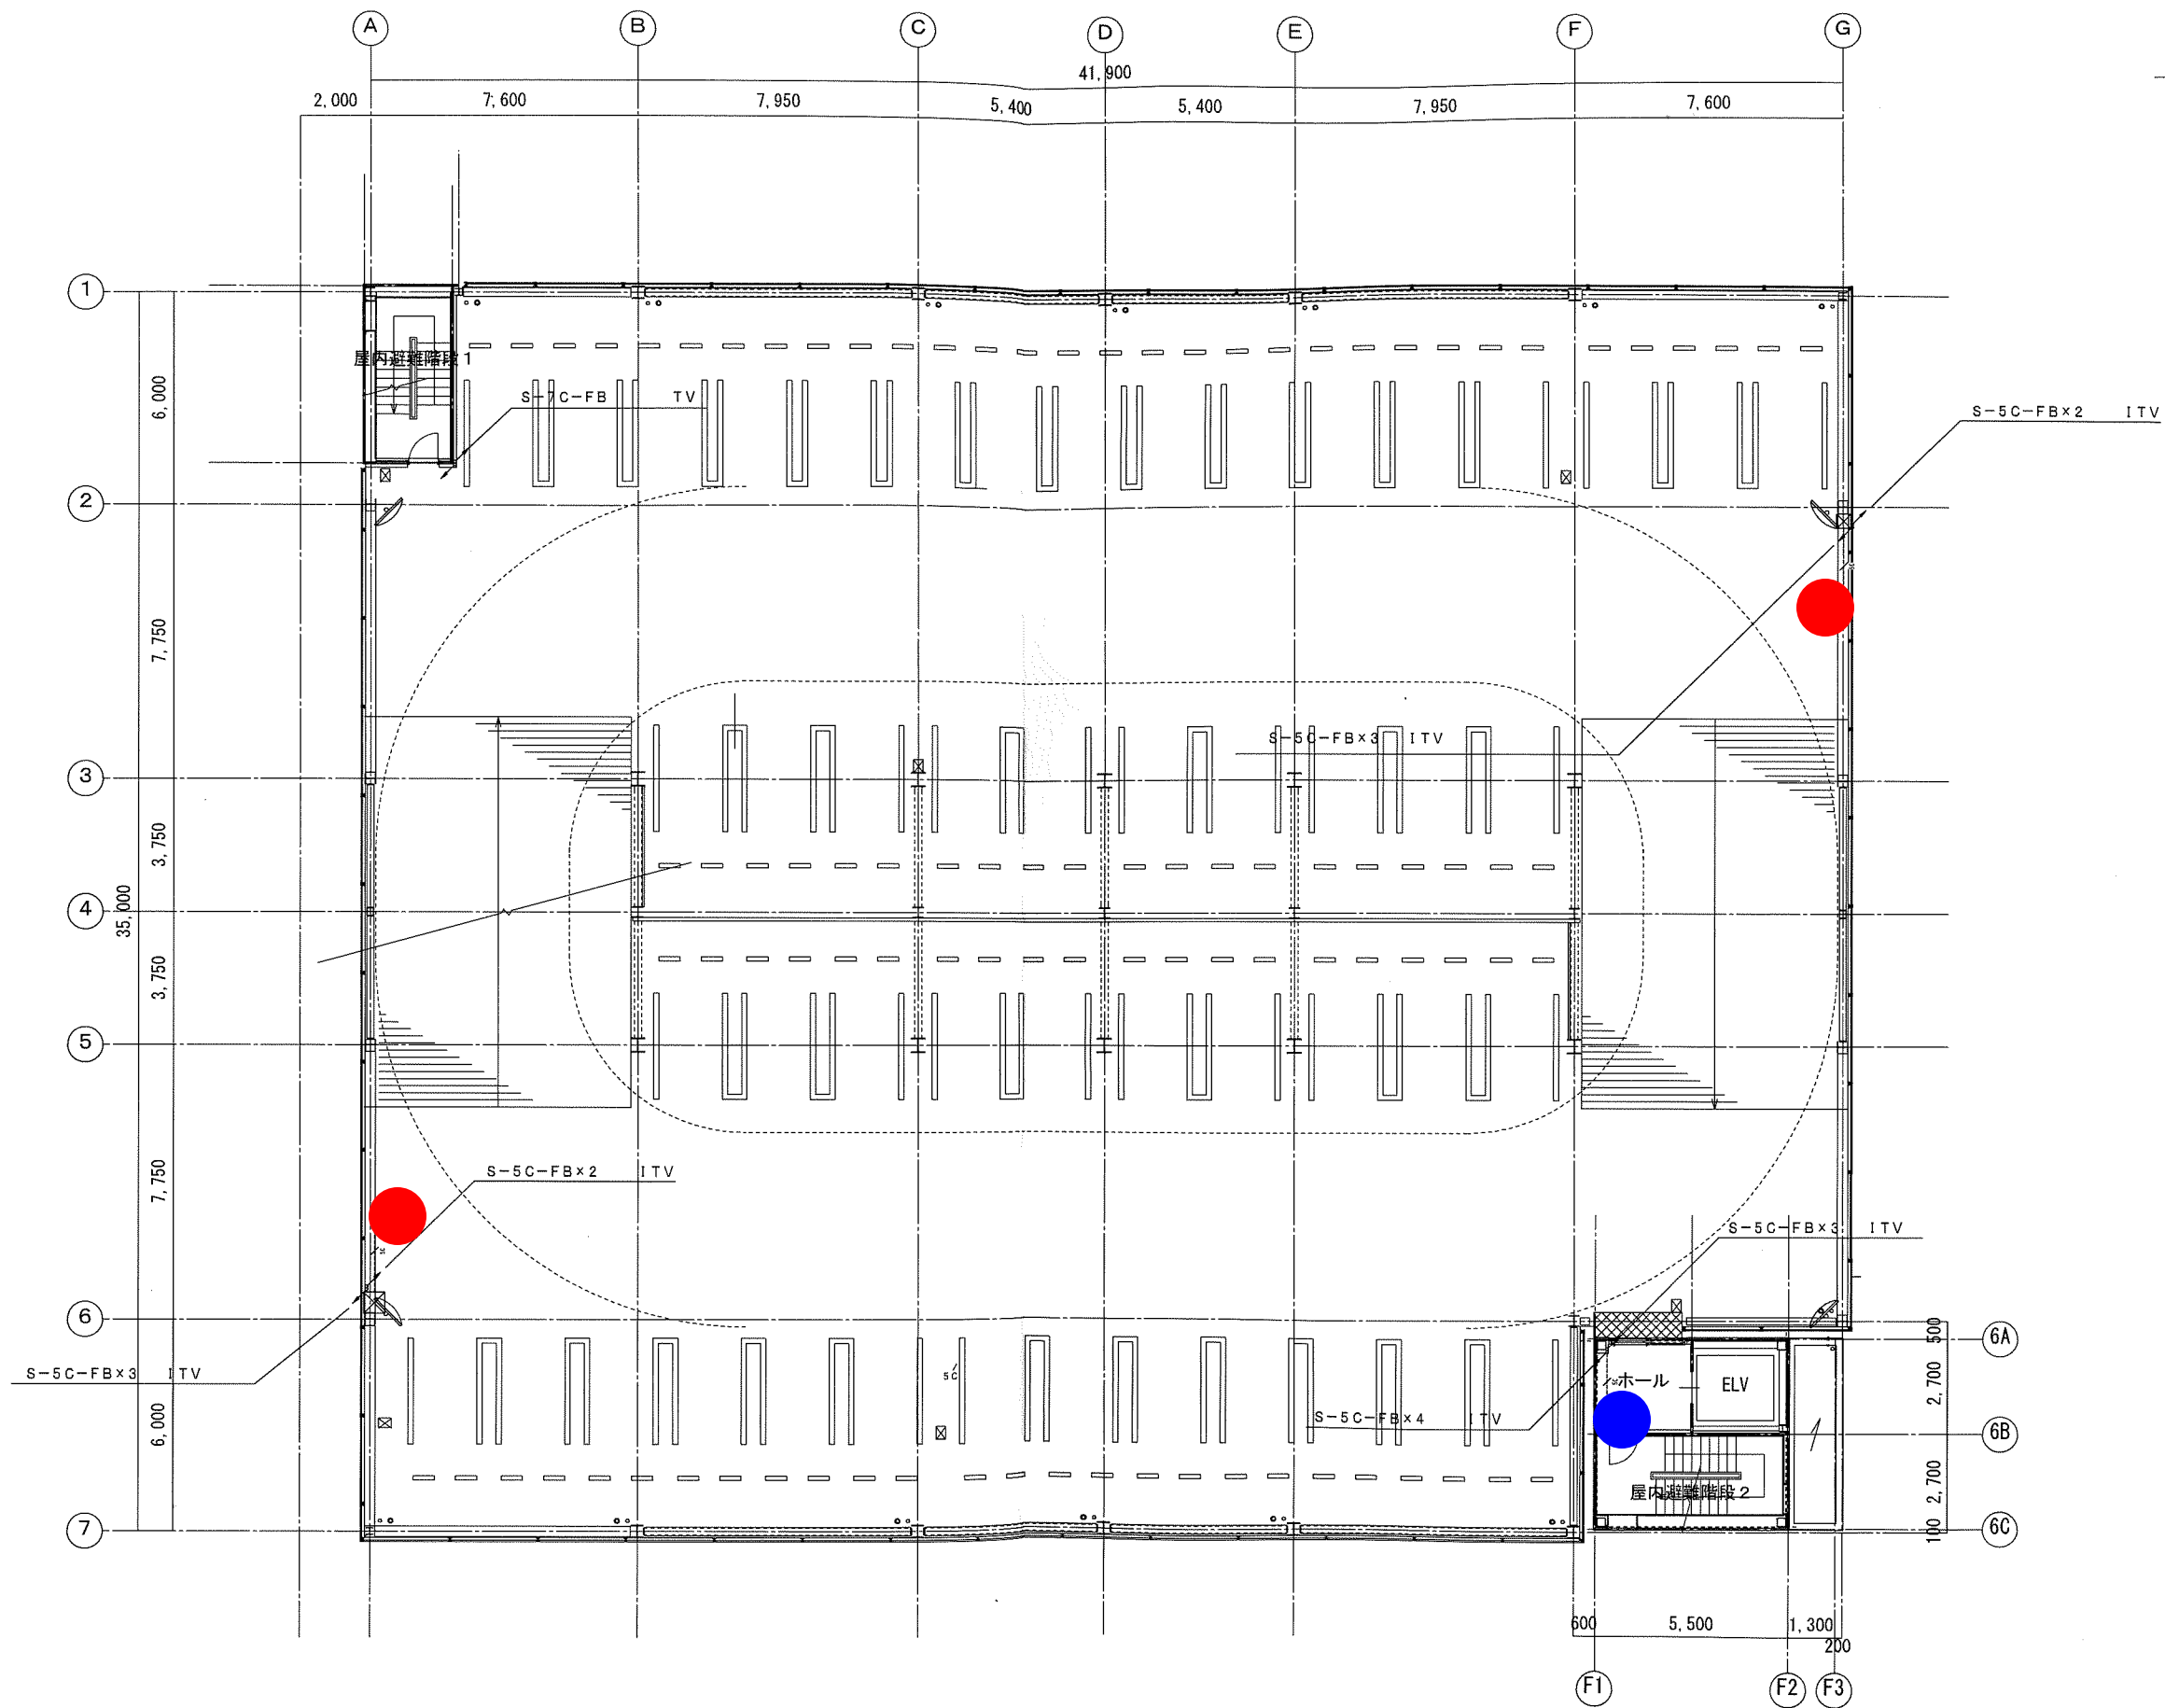

凡例	
☒	第3種移動式粉末消火設備
○	ABC10型消火器
△	カープミラー
○RD	ルーフ・レイン: 鋼鉄製100φ
○DP	壁柱: VP100φ
※1	アイドリングストップ エレベーター案内表示
※2	書き込み看板 (柱階数表示)
※3	階段表示
※4	壁掛け看板 (管理規定)
※5	柱コーナーガード
※6	高さ制限バー

2階平面図 S=A1:1/100 A3:1/200 駐車台数: 49台


設計者 久米・長岐・館・エムシーエー 南街区建築設計特定共同企業体		設計 2015. 9. 30	設計者 一級建築士登録番号 205748号 山本 和典 一級建築士登録番号 272978号 五十嵐 孝 一級建築士登録番号 232909号 依田 博基 一級建築士登録番号 282610号 宮本 誠	設備関係規定に適合することを確認したもの 設備一級建築士 建築士証交付番号 2360号 笹川 勇 意見を聞いた建築設備士 建築設備士 第1102-7007RK号 氏家 純	大曲通町地区第一種市街地再開発事業 施設建築物建設工事(南街区) 駐車場 2階弱電設備図配線図	図面 A1: S=1/100 A3: S=1/200	図面 S-4	図面 E-24
---	--	-------------------	--	--	--	----------------------------------	-----------	------------

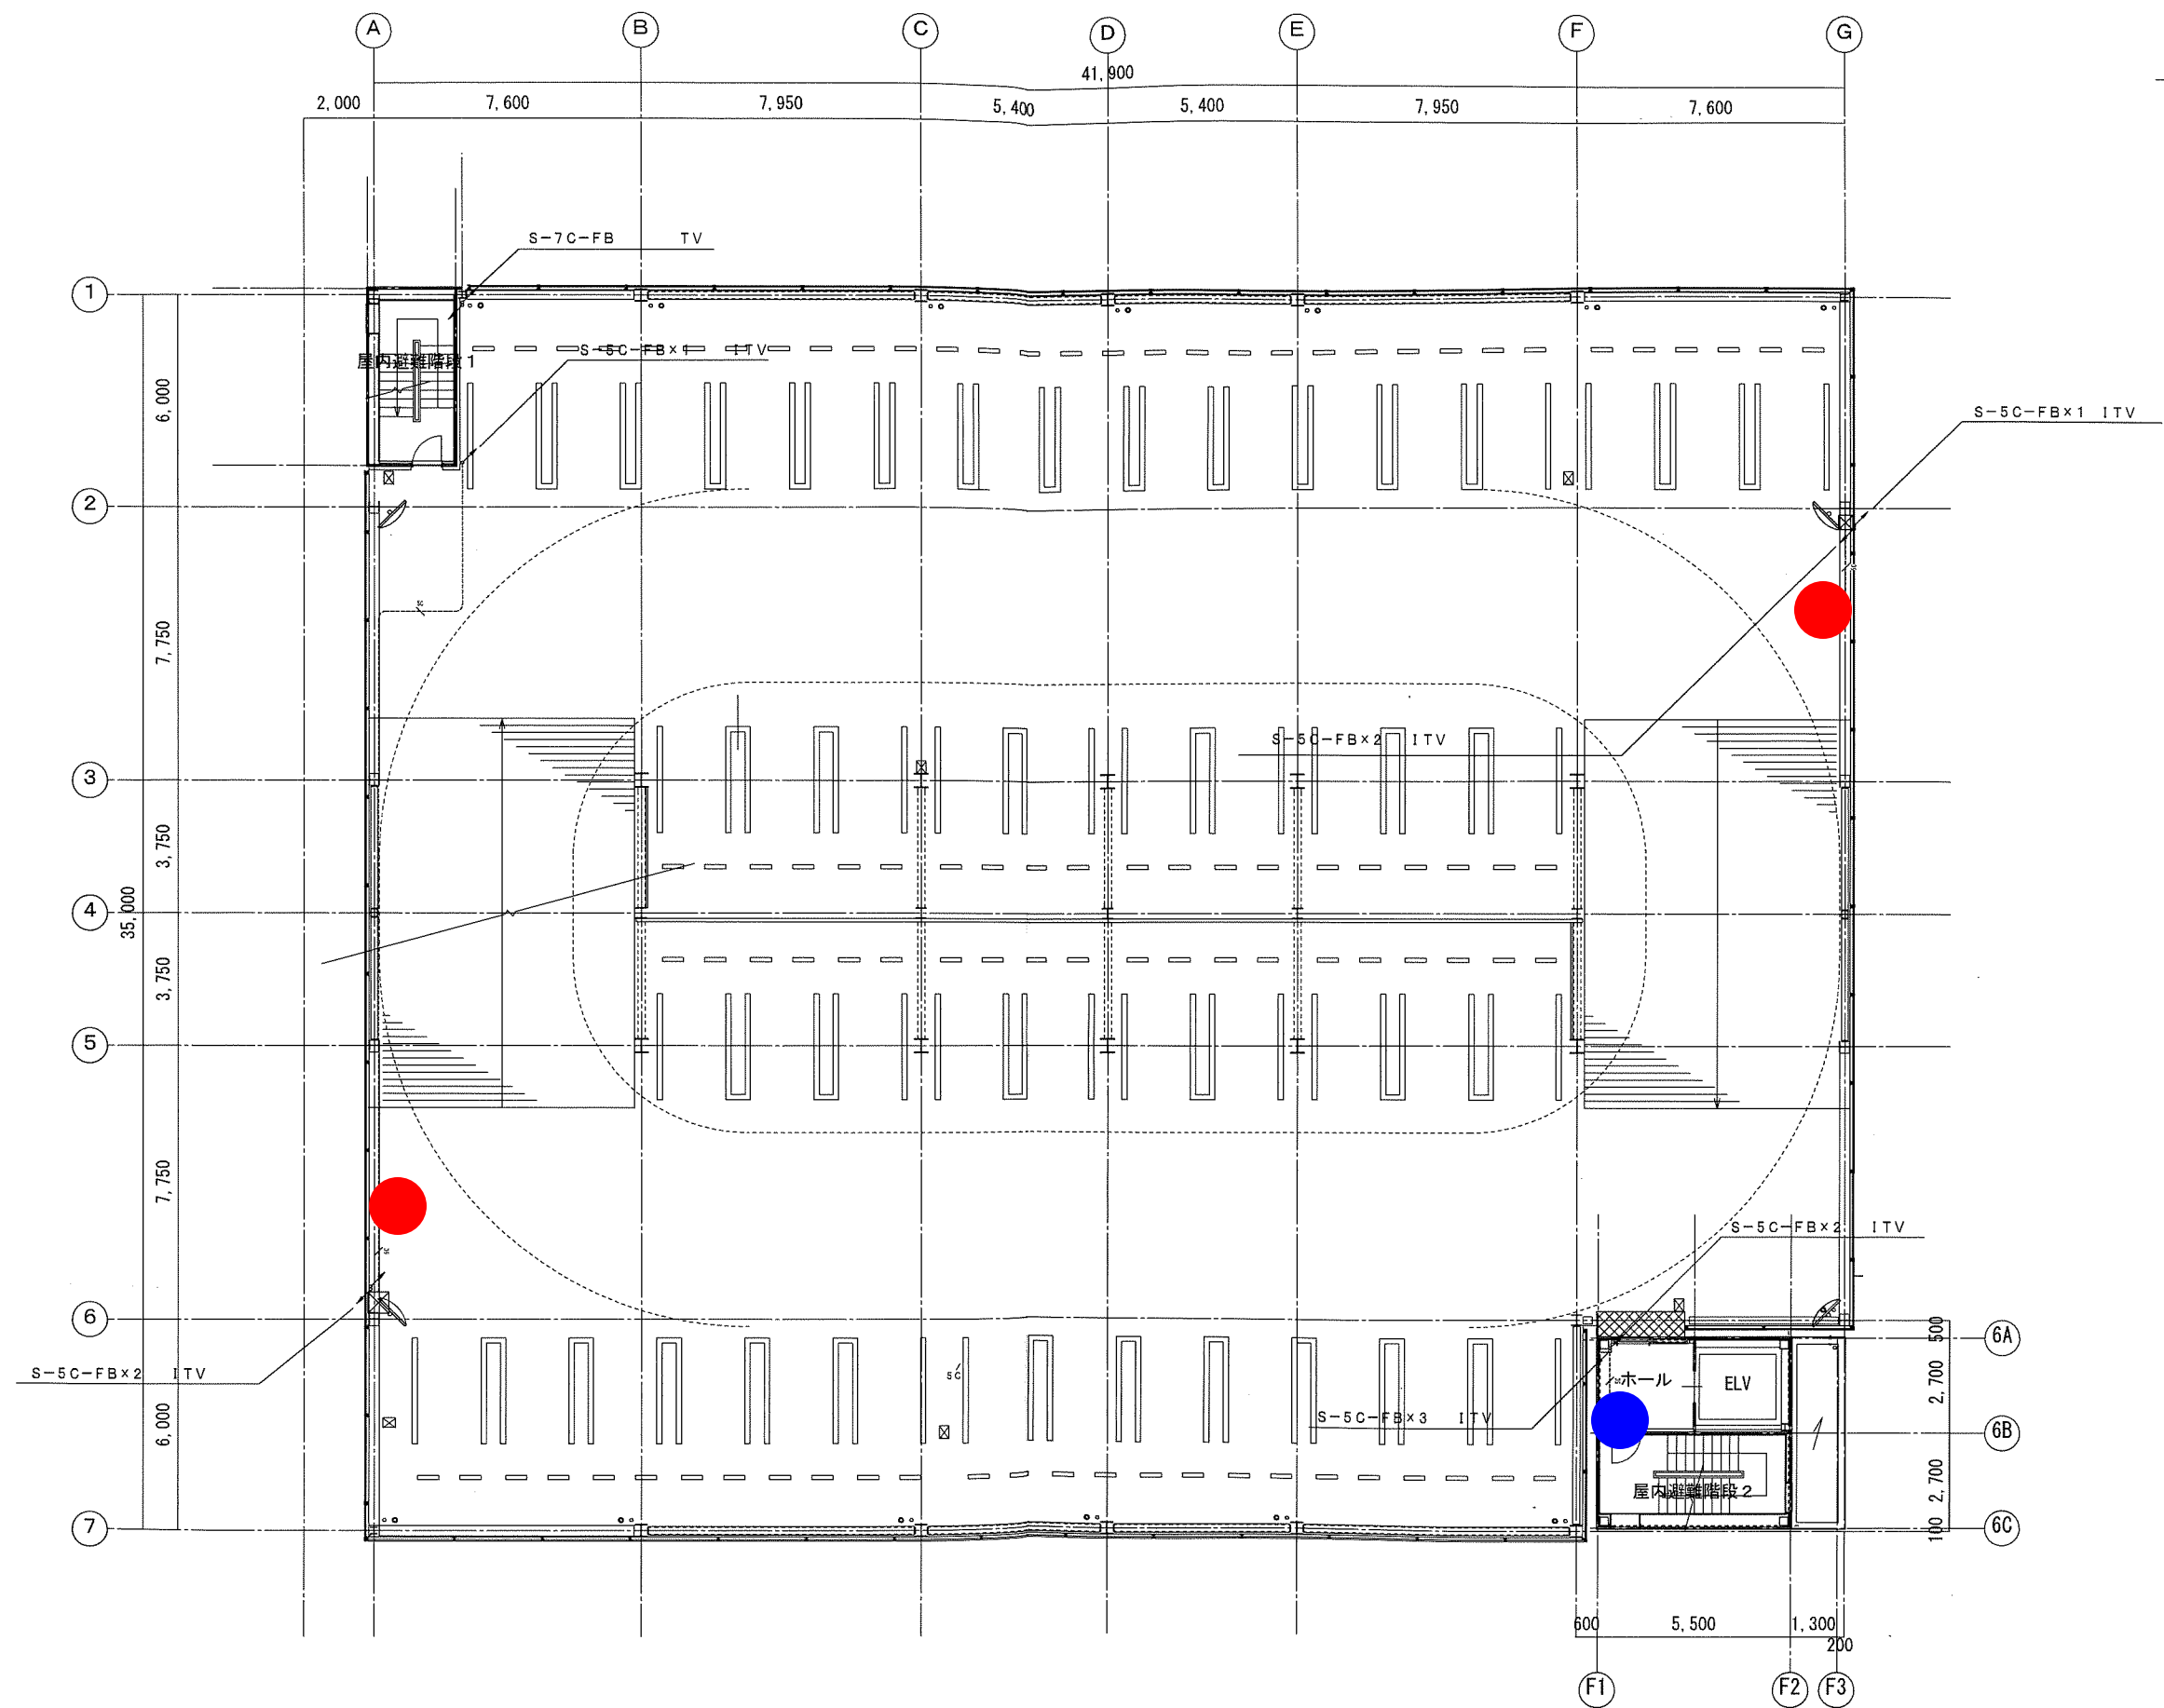






凡例	
☒	第3種移動式粉末消火設備
⊙	A B C 10型消火器
↗	カーブミラー
○RD	ルーフドレン：鉄製100φ
○DP	縦樋：V P 100φ
※1	アイドリングストップ エレベーター案内表示
※2	書き込み看板（柱階数表示）
※3	階数表示
※4	壁掛け看板（管理規定）
※5	柱コーナガード
※6	高さ制限バー

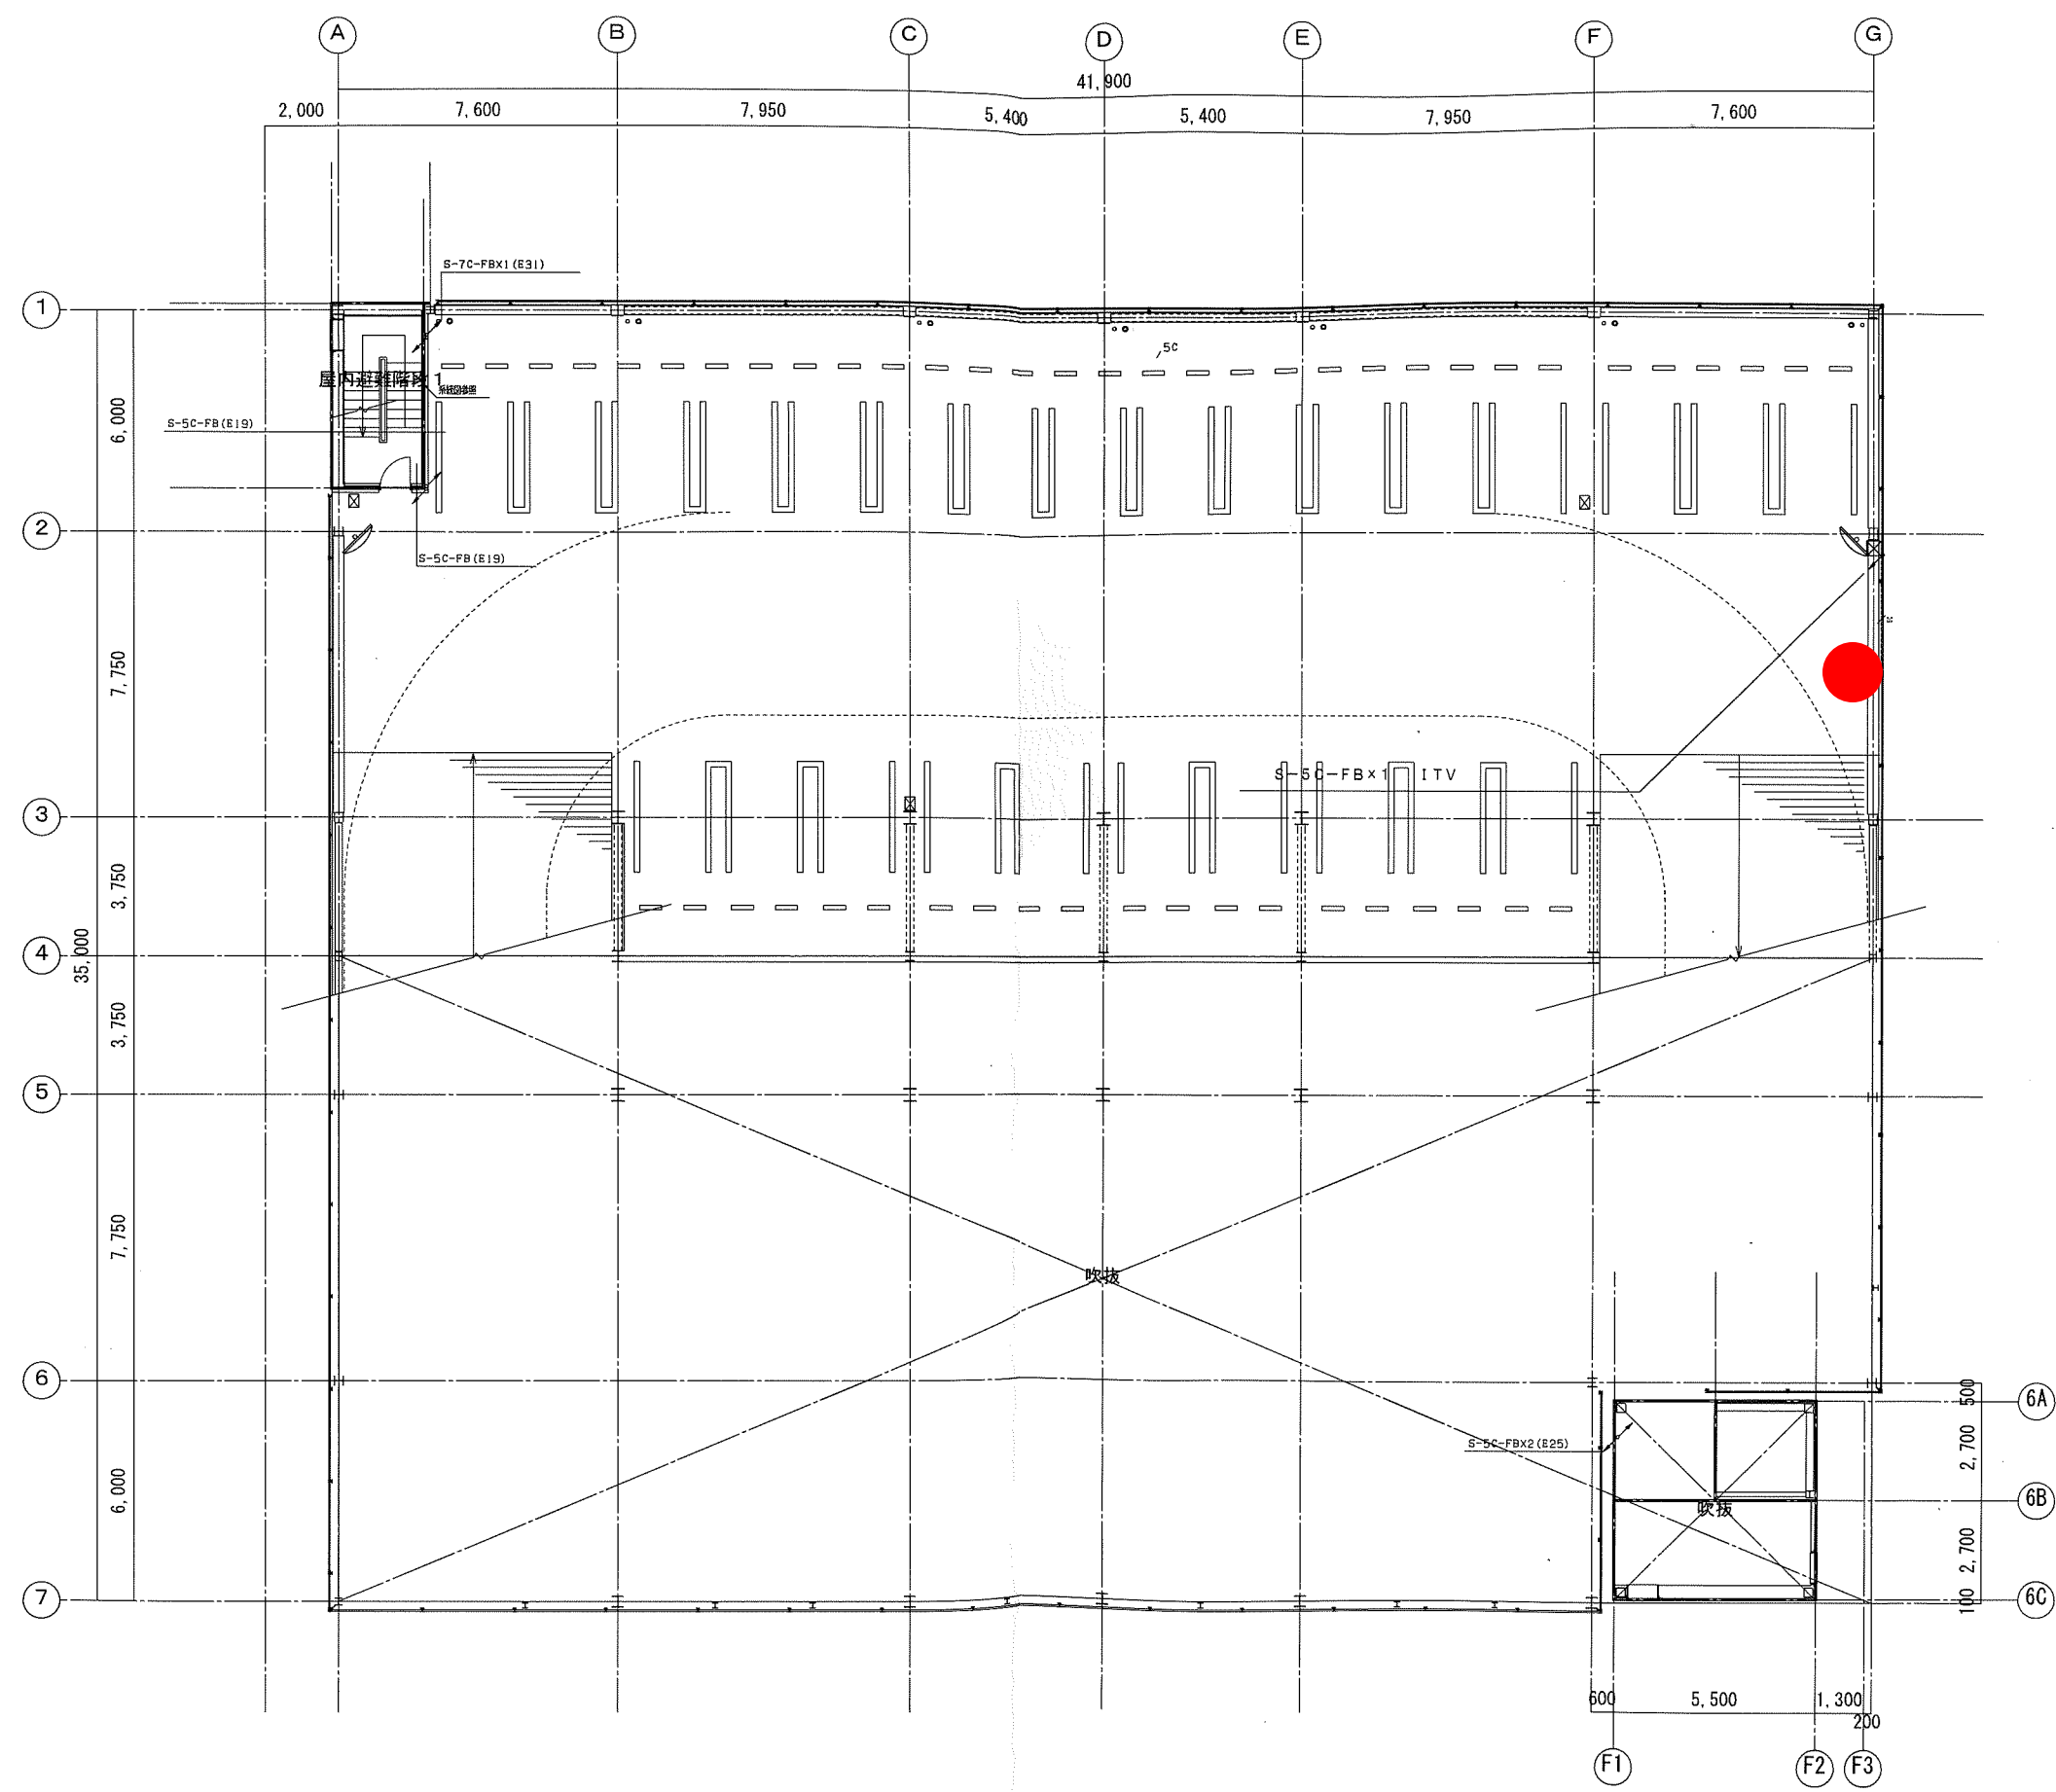
3階平面図 S=A1:1/100 A3:1/200 駐車台数：49台





久米・長岐・館・エムシーエー 南街区建築設計特定共同企業体	2015. 9. 30 一級建築士登録番号 205748号 山本 和典 一級建築士登録番号 272978号 五十嵐 学 一級建築士登録番号 232909号 依田 博基 一級建築士登録番号 262610号 宮本 旗	設備関係規定に適合することを確認したもの 設備一級建築士 建築士証交付番号 2360号 笹川 勇 意見を聞いた建築設備士 建築設備士 第11C2-7007RK号 氏家 純	大曲通町地区第一種市街地再開発事業 施設建築物建設工事(南街区) 駐車場 3階弱電設備配線図	A1 : S=1/100 A3 : S=1/200	S-4	E-25
----------------------------------	--	--	---	------------------------------	-----	------

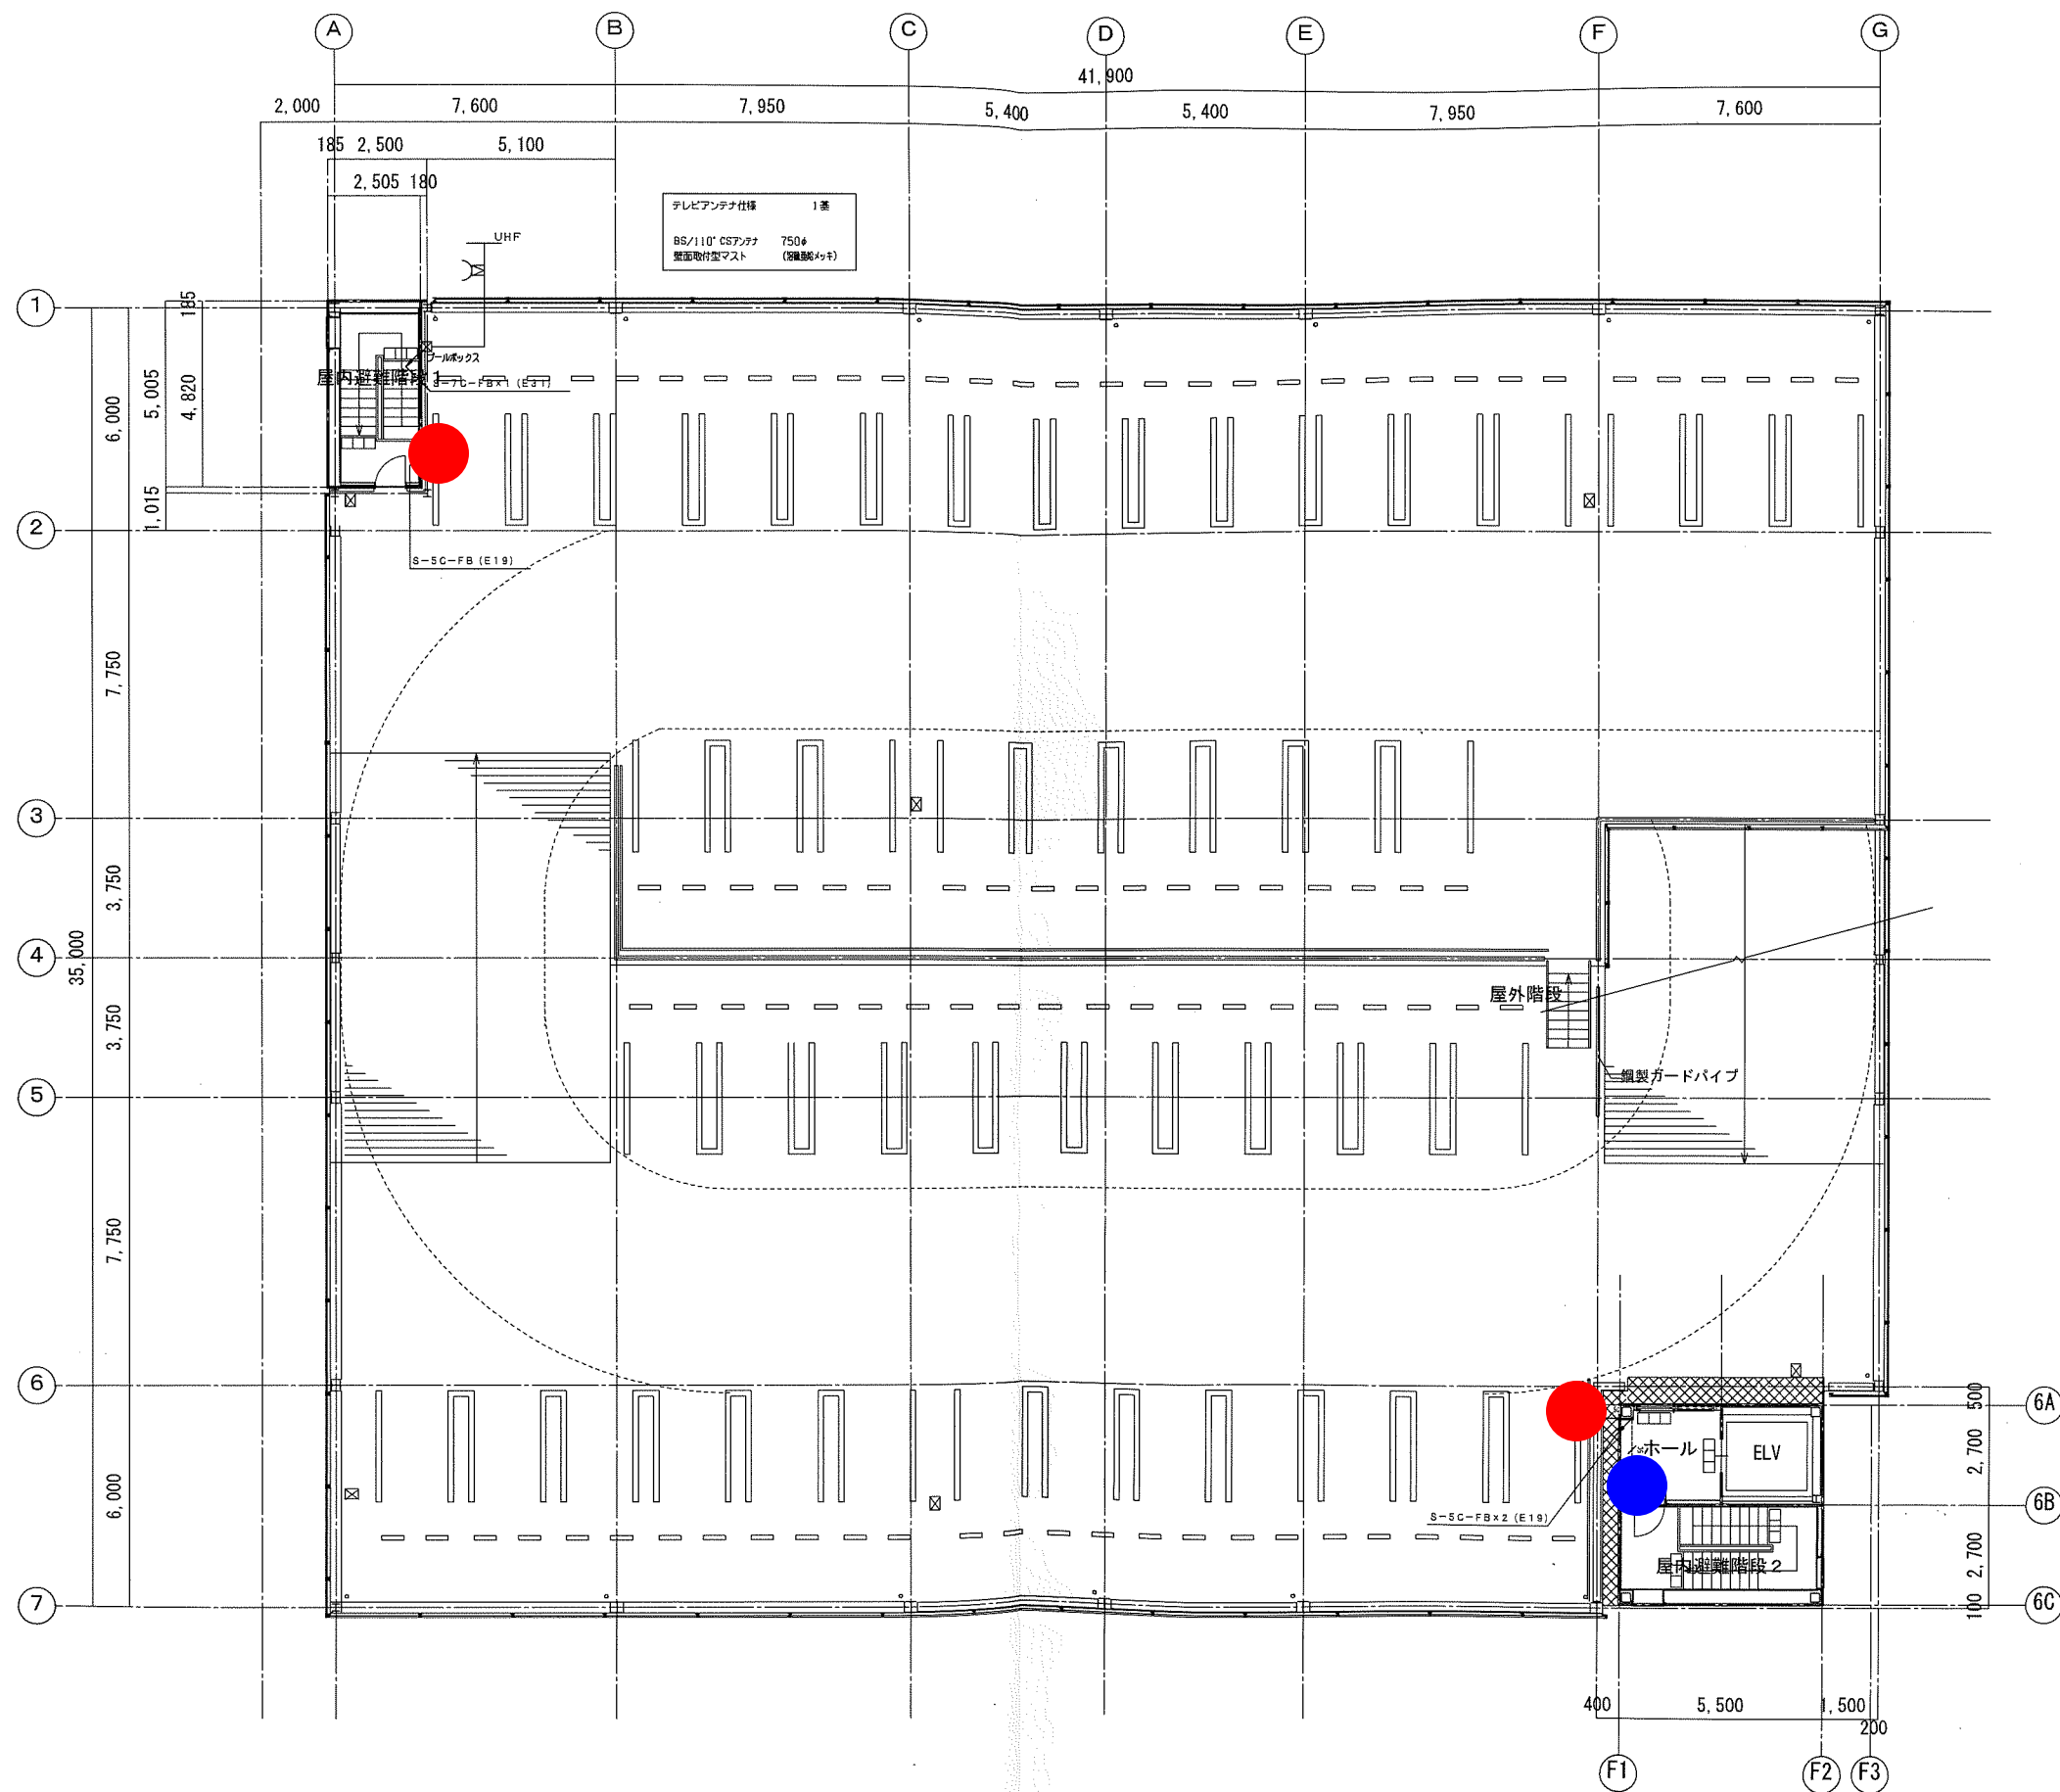

凡例	
	第3種移動式粉末消火設備
	A B C 10型消火器
	カーブミラー
	ﾙｰﾌﾟﾚ：鑄鉄製100φ
	豎樋：V P 100φ
※1	アイドリングストップ エレベーター案内表示
※2	書き込み看板（柱階数表示）
※3	階数表示
※4	壁掛け看板（管理規定）
※5	柱コーナーガード
※6	高さ制限バー

	図記	図記	久米・長岐・館・エムシーエ 南街区建築設計特定共同企業体	日付 2015. 9. 30	一般建築士登録番号 205748号 山本 和典 設備一般建築士 建築士証交付番号 2360号 笹川 勇 一般建築士登録番号 232809号 依田 博基 一般建築士登録番号 282610号 宮本 誠	設備関係規定に適合することを確認したもの 設備一般建築士 建築士証交付番号 2360号 笹川 勇 意見を聞いた建築設備士 建築設備士 第11C2-7007R号 氏家 純	大曲通町地区第一種市街地再開発事業 施設建築物建設工事(南街区)	駐車場様 4階弱電設備配線図	A1 : S=1/100 A3 : S=1/200	S-4	E-26
--	----	----	---------------------------------	-------------------	---	---	-------------------------------------	-------------------	------------------------------	-----	------



凡例	
	第3種移動式粉末消火設備
	A B C10型消火器
	カーブミラー
	ルーフドレ：錆鉄製100φ
※1	アイドリングストップ エレクトロニクス表示
※2	書き込み看板（柱階数表示）
※3	階数表示
※4	壁掛け看板（管理規定）
※5	柱コーナガード
※6	高さ制限バー
※7	屋上照明設備基礎

R階平面図 S=A1:1/100 A3:1/200 駐車台数：48台

図記	112	久米・長岐・館・エムシーエー 南街区建築設計特定共同企業体	112	2015. 9.30	一般建築士登録番号 205748号 山本 和典	設備関係規定に適合することを確認したもの	4号 大曲町地区第一種市街地再開発事業 施設建築物建設工事(南街区)	図章番号	
					一般建築士登録番号 272978号 五十嵐 孝	設備一般建築士 建築士証交付番号 2360号 笹川 勇			
					一般建築士登録番号 232909号 依田 博基	意見を聞いた建築設備士			
					一般建築士登録番号 282610号 宮本 健	建築設備士 第11C2-7007RK号 氏家 純			
							図章番号	図章番号	
							A1 : S=1/100 A3 : S=1/200	S-4	E-27