


収納小屋
内部寸法
幅 2153mm
奥行 2907mm
高さ 2089mm

別紙 2 配水池配置図 1/100

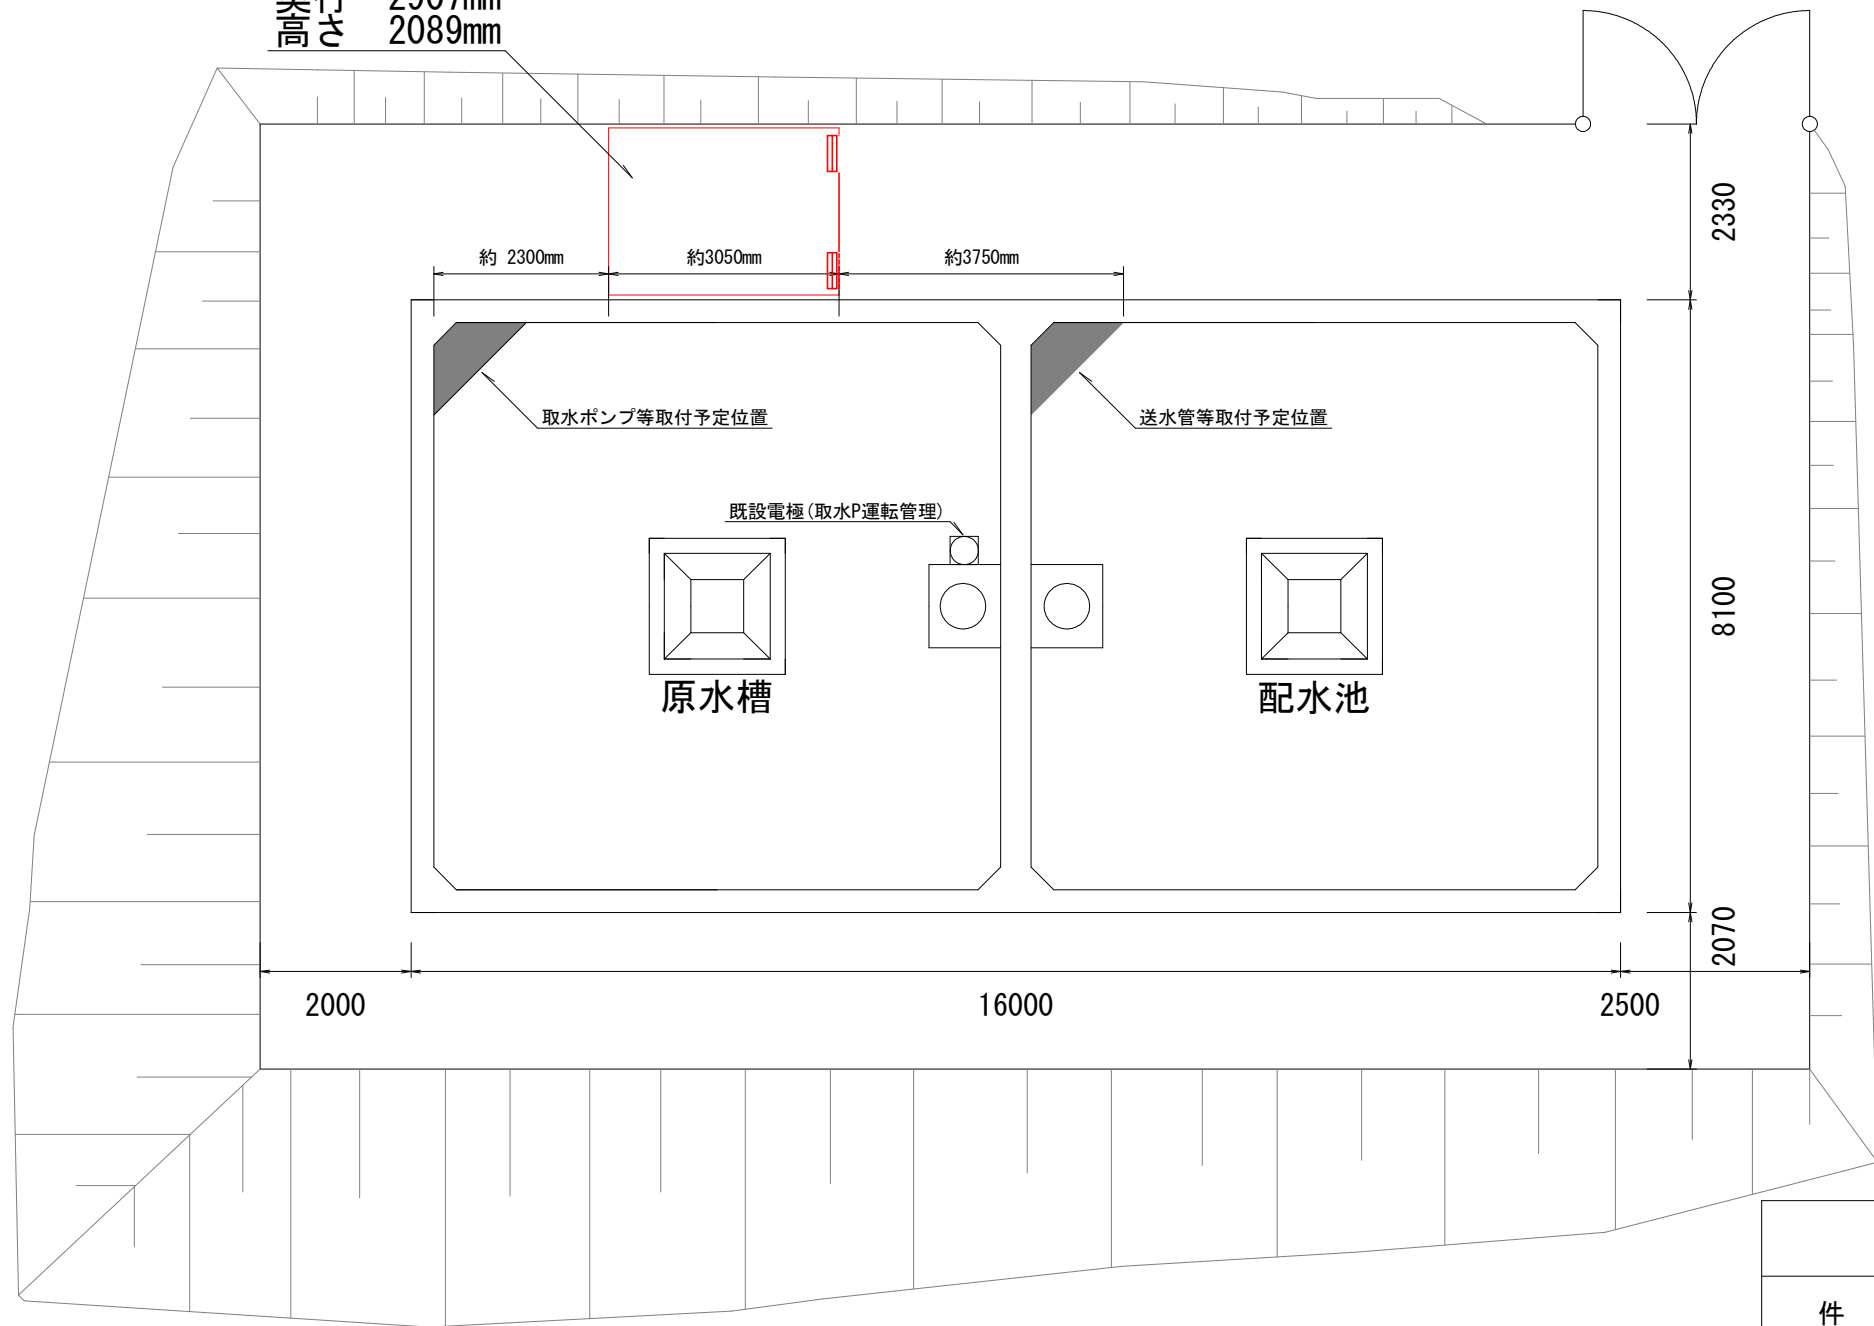

令和 8 年度			
件 名	深堀浄水場浄水装置賃貸借		
配 置 図		縮 尺	1:100
大仙市上下水道局			