

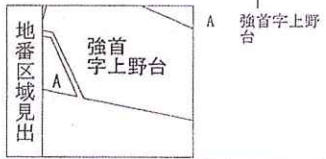


1 12-50  
 2 12-72  
 3 12-74  
 4 12-78

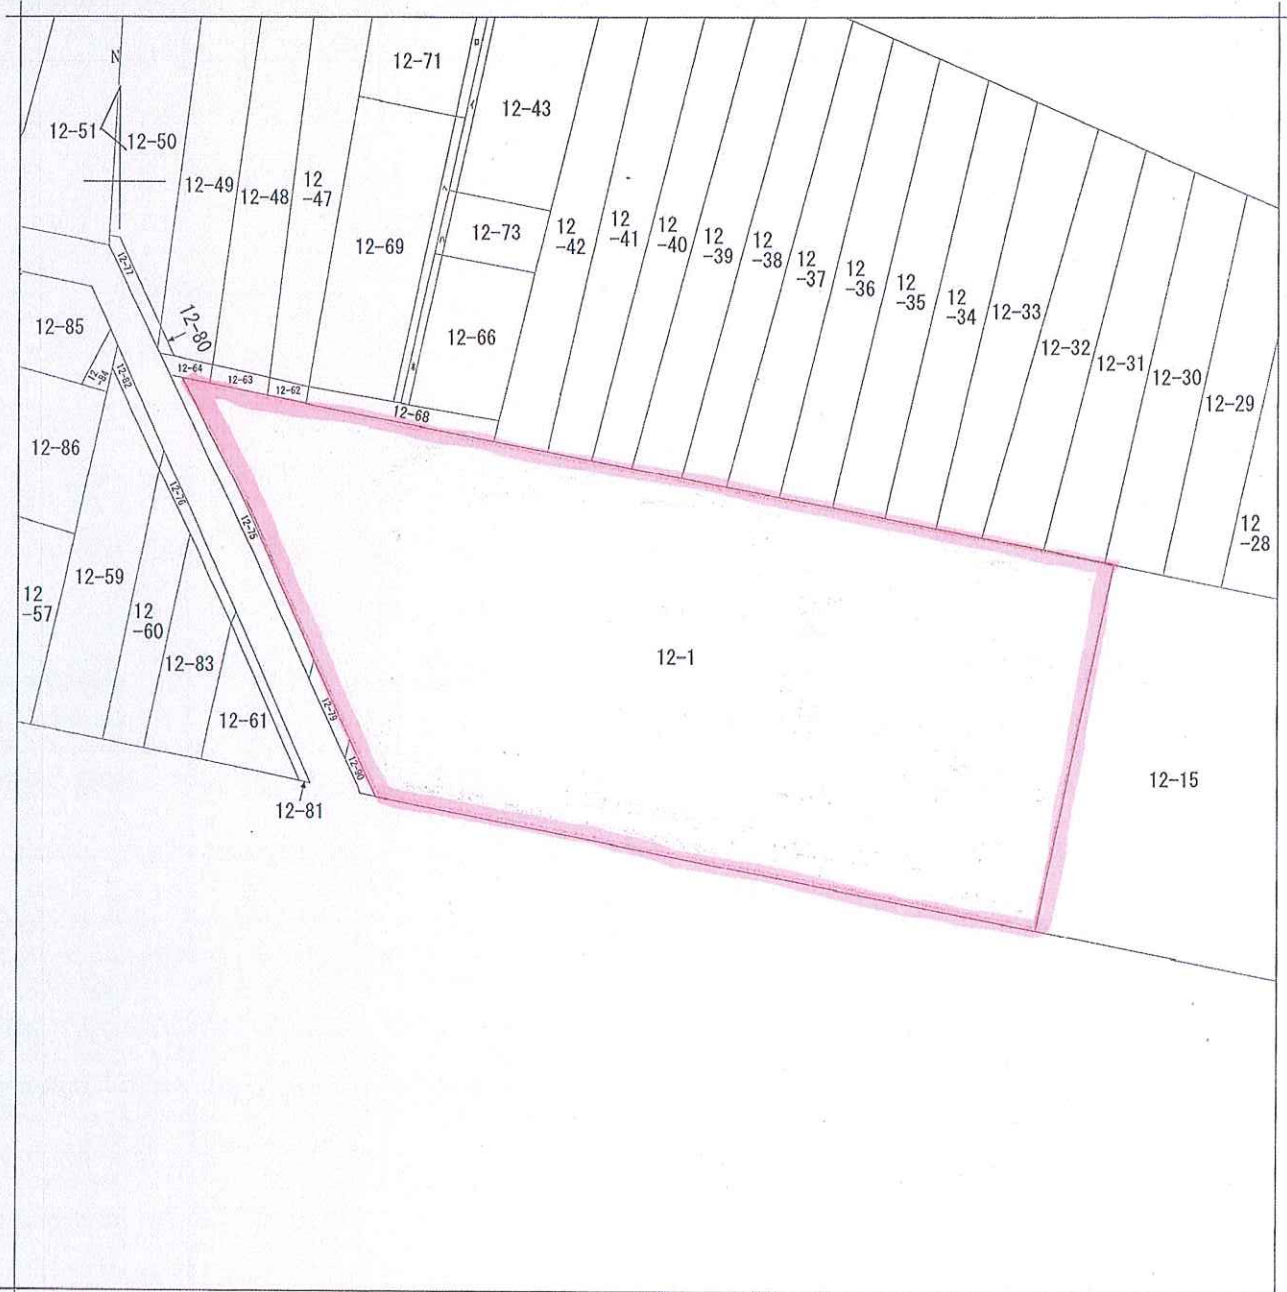


請求部分	所在	大仙市強首字上野台			地番	12番1		
出力尺	1/1000	精度区分	座標系番号又は記号	分類	地図に準ずる図面		種類	土地改良所在図
作成年月日				備付年月日(原図)			補記事項	

申請番号：18-9  
 (1/1)

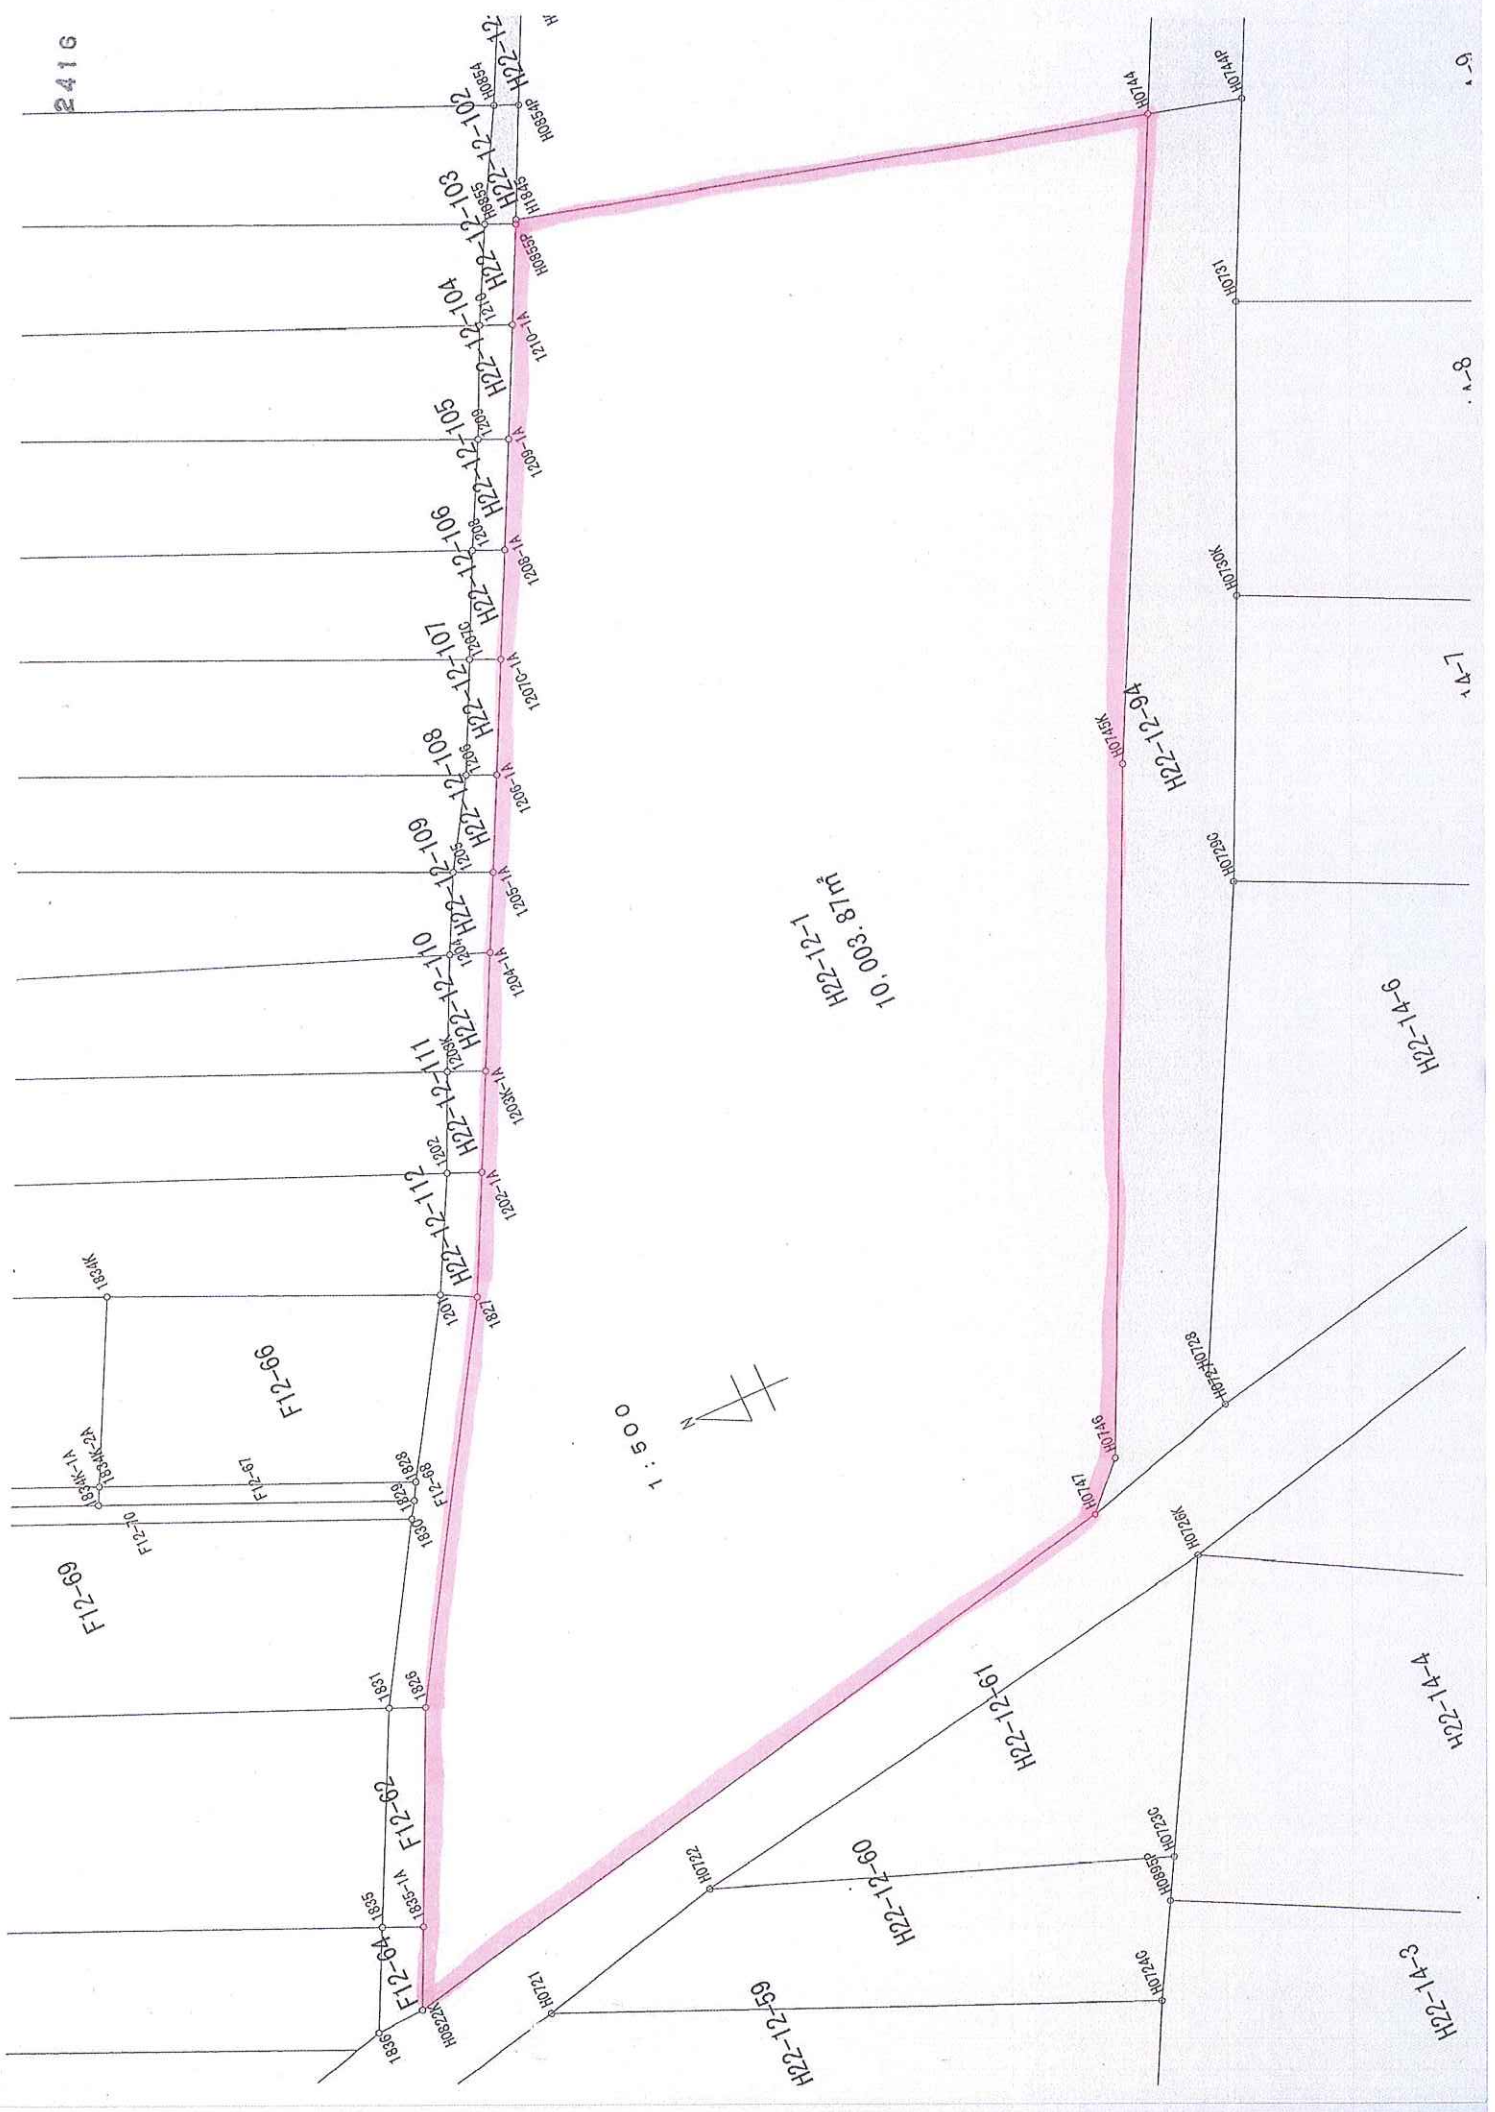

H22-12-1  
10,003.87m<sup>2</sup>

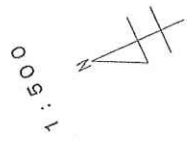

2416

H22-14-6

H22-14-4

H22-14-3

1-4-1

8-1

9-1