


大曲市民会館・大ホール 照明基本吊り込み

UH ( 71 )( 72 )( 63 )( 22 )

LH ( 72 )( 59 )( 22 )( 40 )

Bor ( W )( W )( 72 )( 78 )

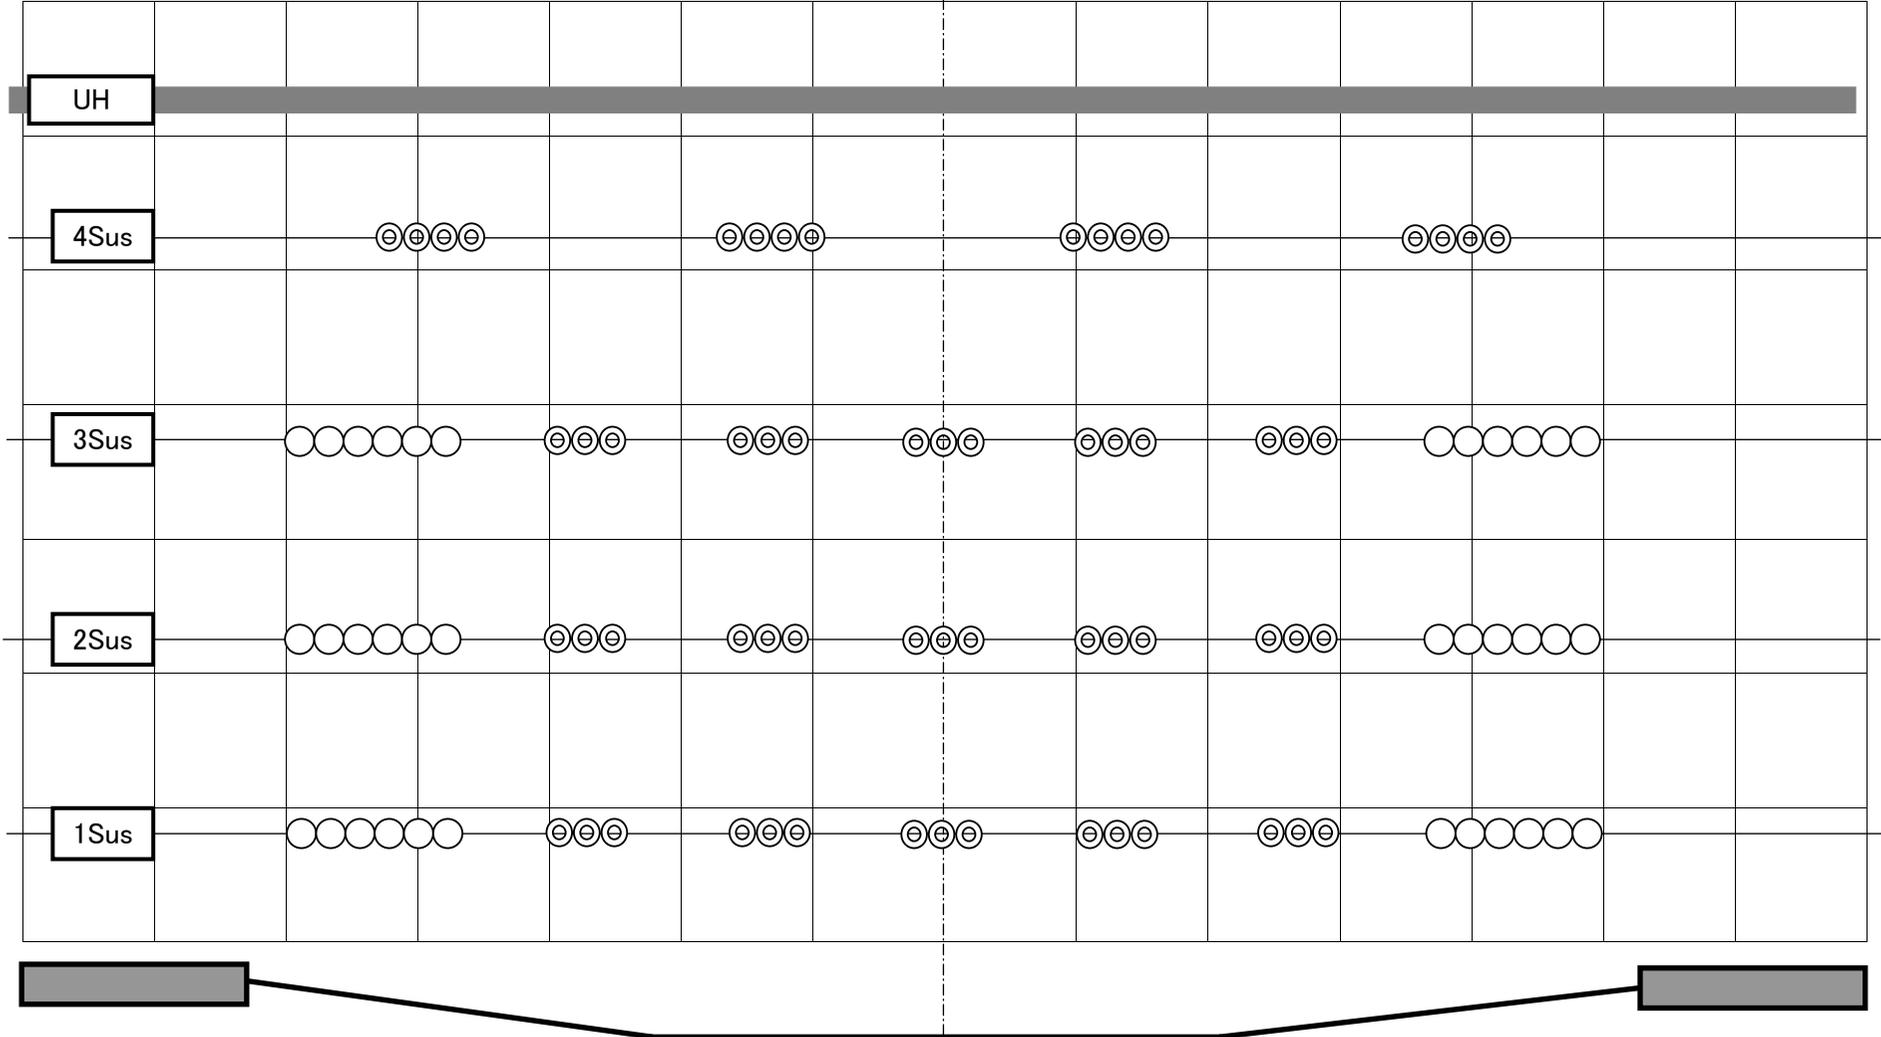

○ 1Kw凸    ⊙ 1Kwフレネル

Q