


大曲市民会館・小ホール 断面図

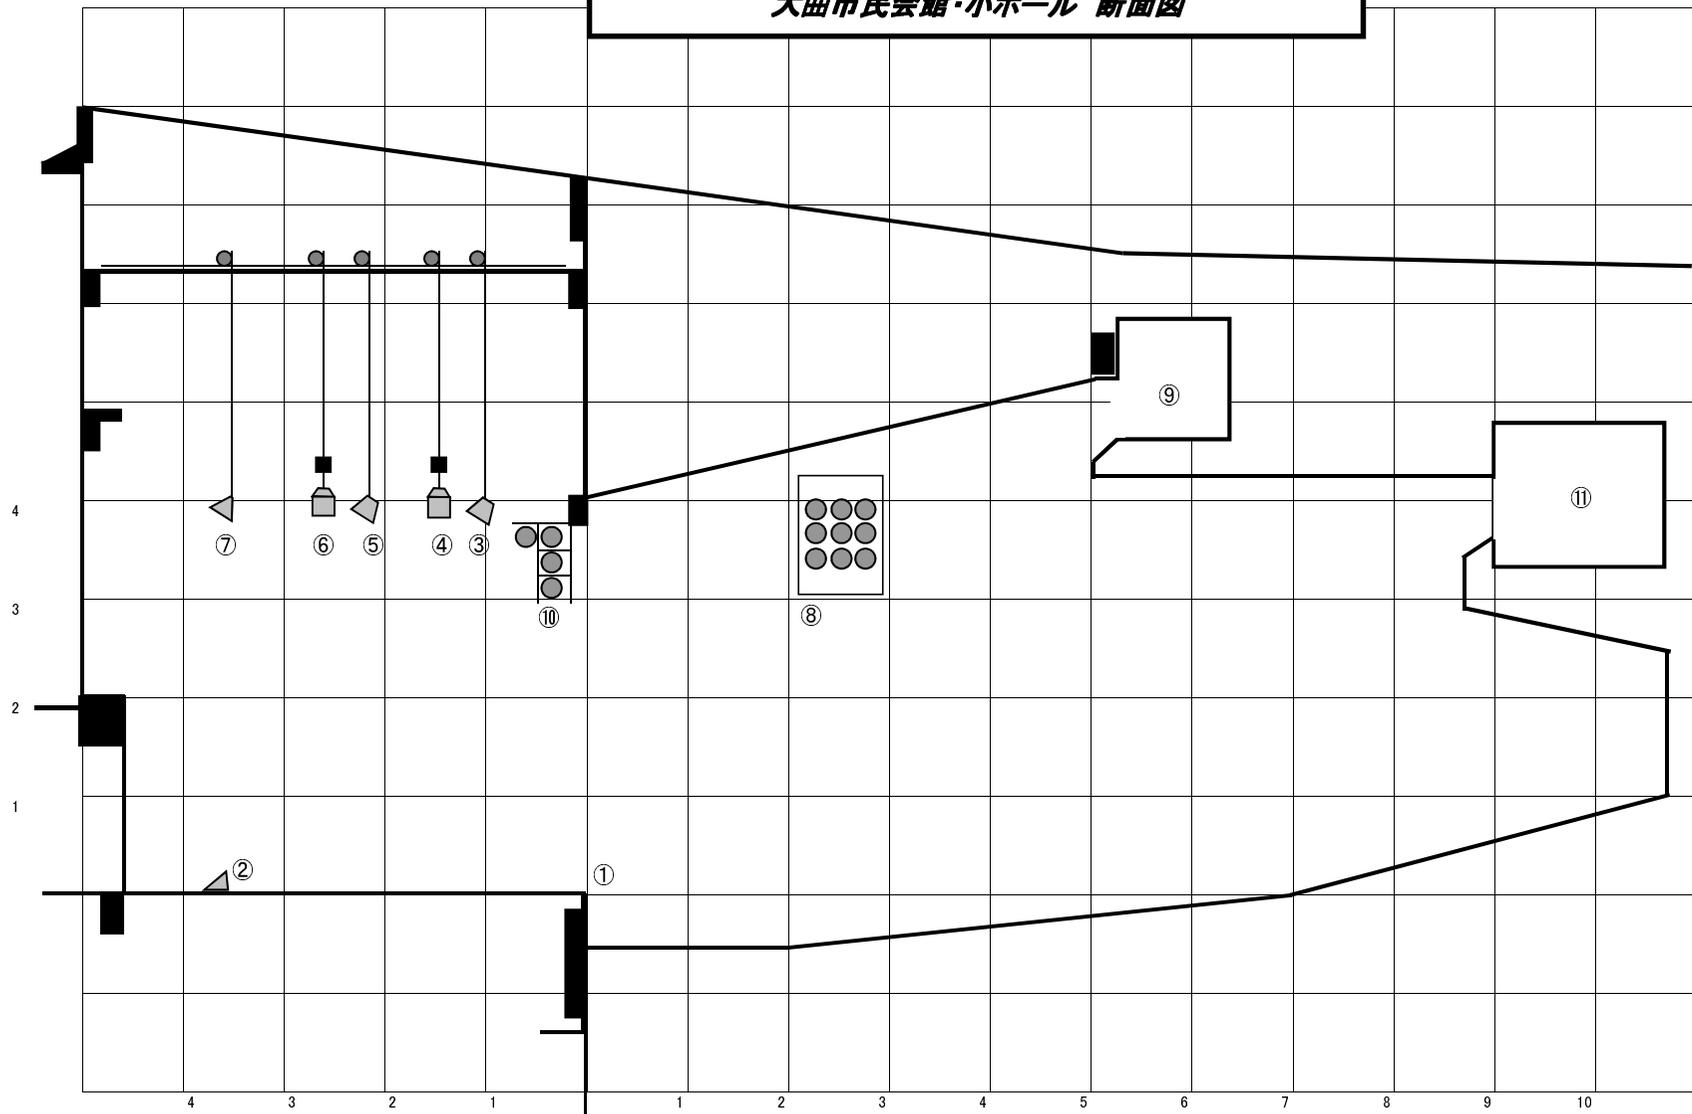

①	フットライト	48灯 3色配線	⑦	UH	45灯 3色配線
②	LH	45灯 3色配線	⑧	Fr	1kw凸 3列3段 3回路 +Free1回路
③	1 Bor	45灯 3色配線	⑨	CL	1kw凸 × 16
④	1 Sus	c20 24ヶ 12回路	⑩	トーメンタル	1kw凸 × 4
⑤	2 Bor	45灯 3色配線	⑪	調光室 ピンルーム	700wクセノンフオローピン × 2
⑥	2 Sus	c20 24ヶ 12回路			