


協和市民センター・和ピア 舞台平面図(反射板使用時)

〒019-2401
 秋田県大仙市協和船岡字大袋1-7
 TEL 018-892-3820 FAX 018-892-3822
 楽屋平面図・幕ノトン平面図は
 別にご用意しております。

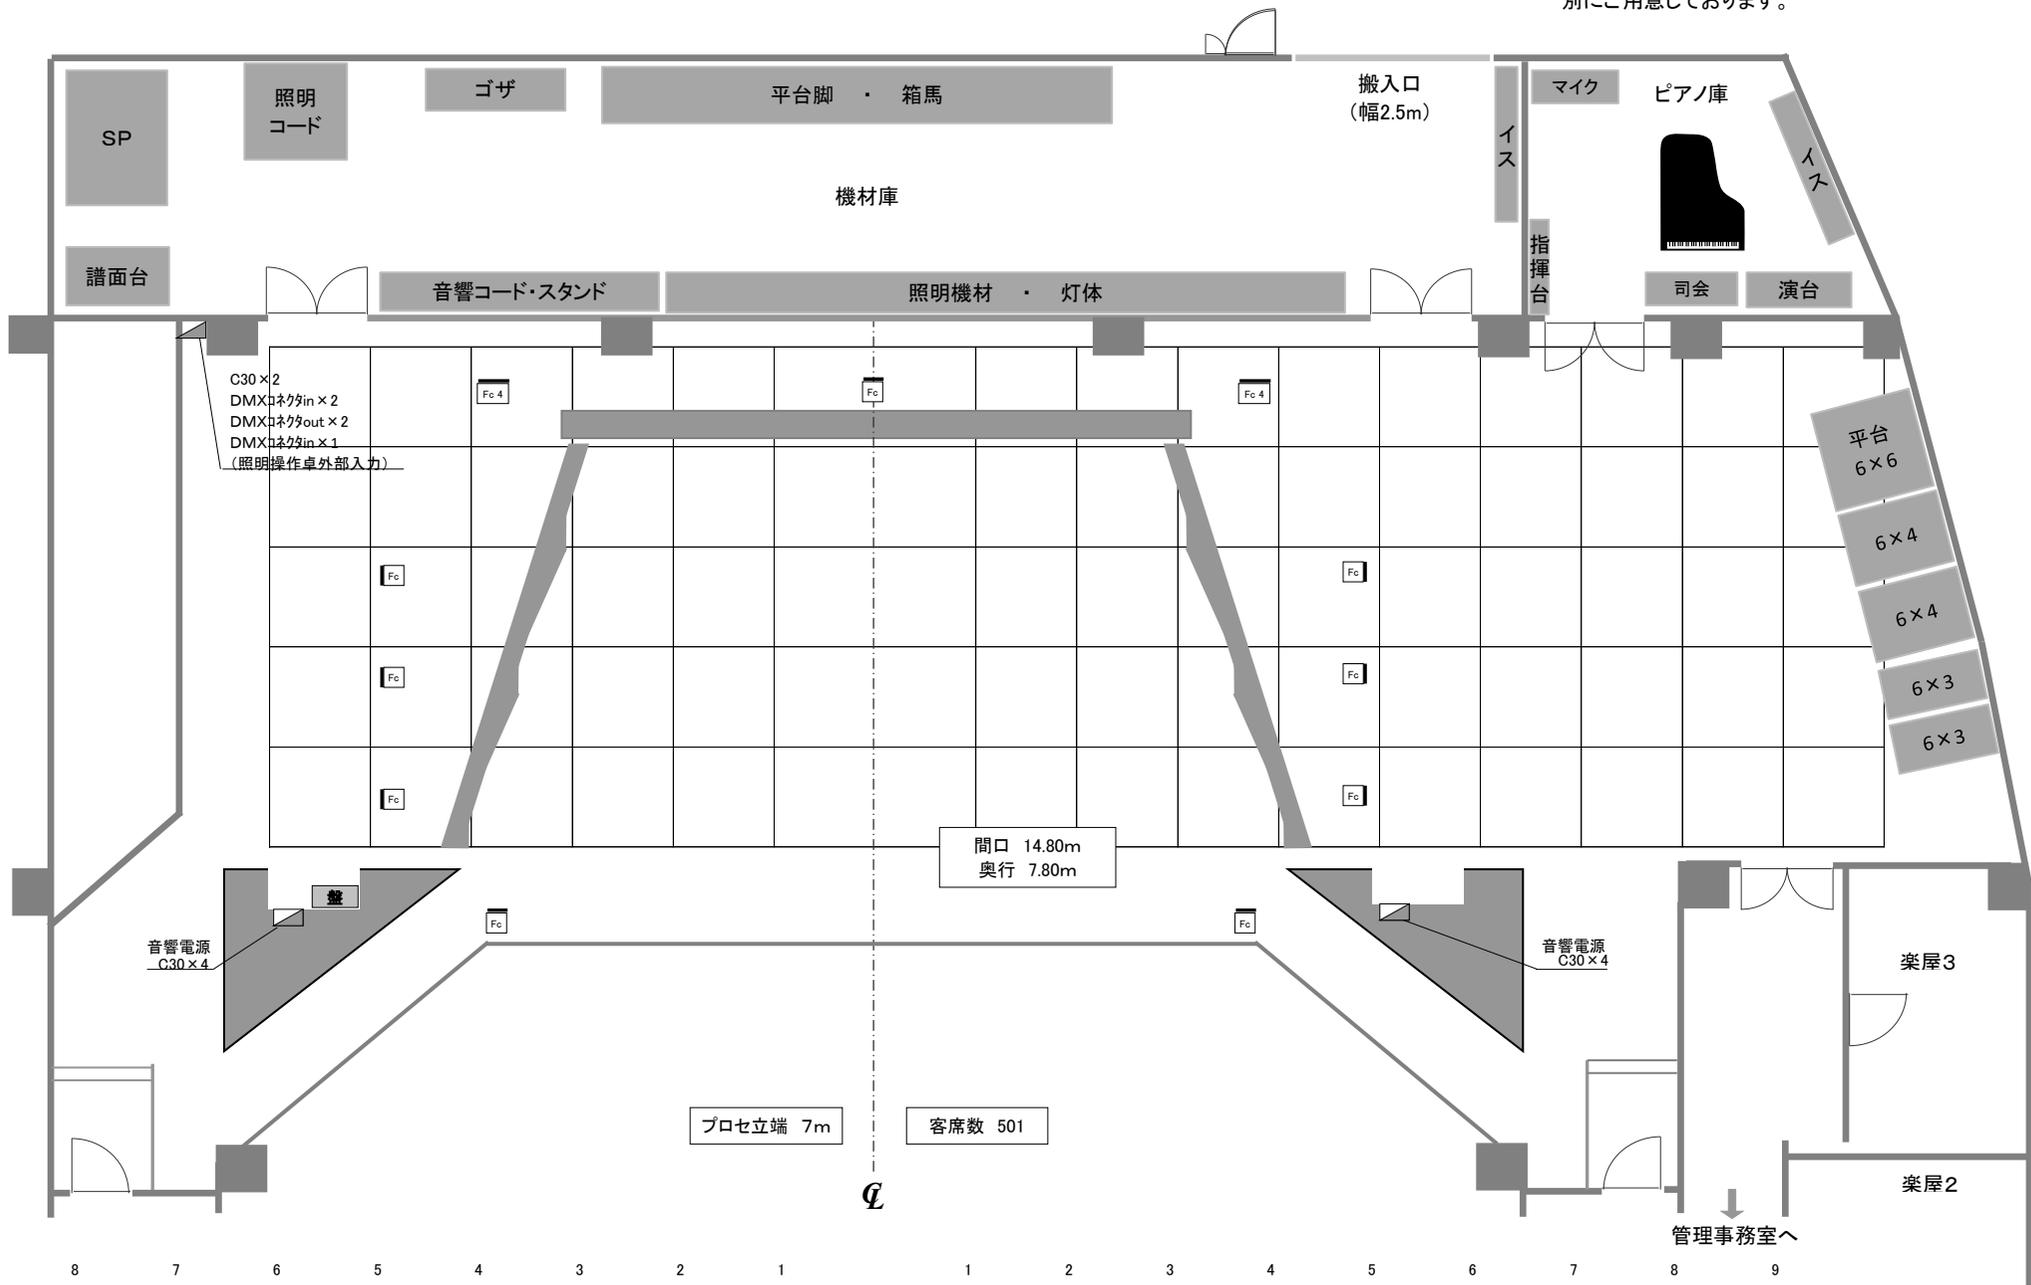

9

8

7

6

5

4

3

2

1

1

2

3

4

5

6

7

8

9

楽屋2

楽屋3

管理事務室へ

客席数 501

プロセ立端 7m

間口 14.80m
 奥行 7.80m

C30×2
 DMXコネクタin×2
 DMXコネクタout×2
 DMXコネクタin×1
 (照明操作卓外部入力)

平台
 6×6
 6×4
 6×4
 6×3
 6×3

搬入口
 (幅2.5m)

マイク
 ピアノ庫

イス
 指揮台

司会
 演台

SP
 照明コード
 ゴザ
 平台脚・箱馬
 機材庫

譜面台
 音響コード・スタンド
 照明機材・灯体

音響電源 C30×4
 盤
 音響電源 C30×4