


協和市民センター・和ピア 舞台平面図

〒019-2401

秋田県大仙市協和船岡字大袋1-7

TEL 018-892-3820 FAX 018-892-3822

楽屋平面図・音響反射板平面図は
別にご用意しております。

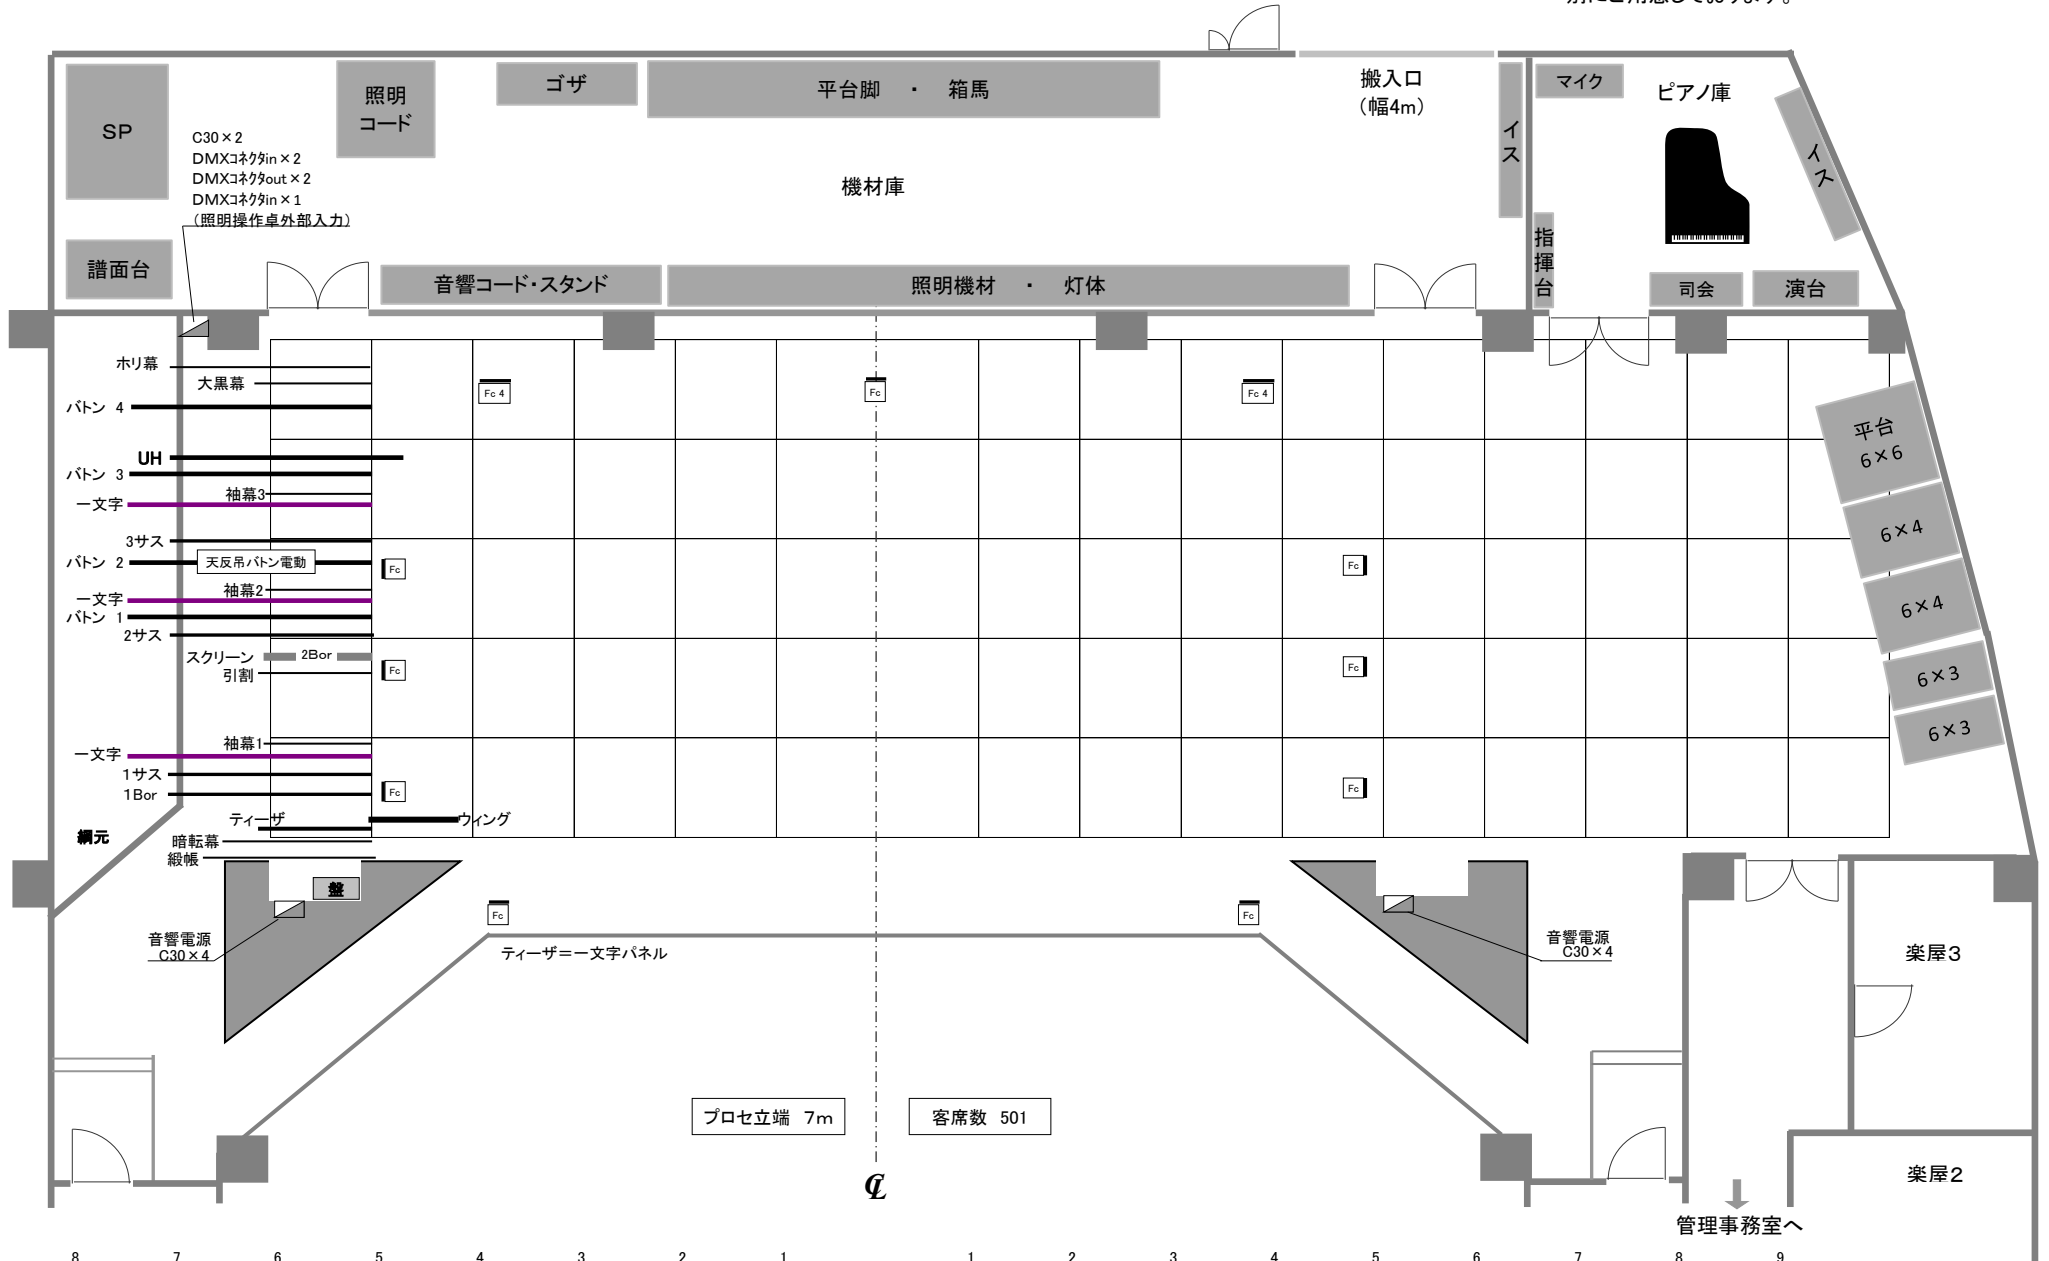

バトン2は、反射板用の電動フック兼用ですので、昇降は極めて遅速です。