



別紙3
周辺インフラ整備図(上水道)

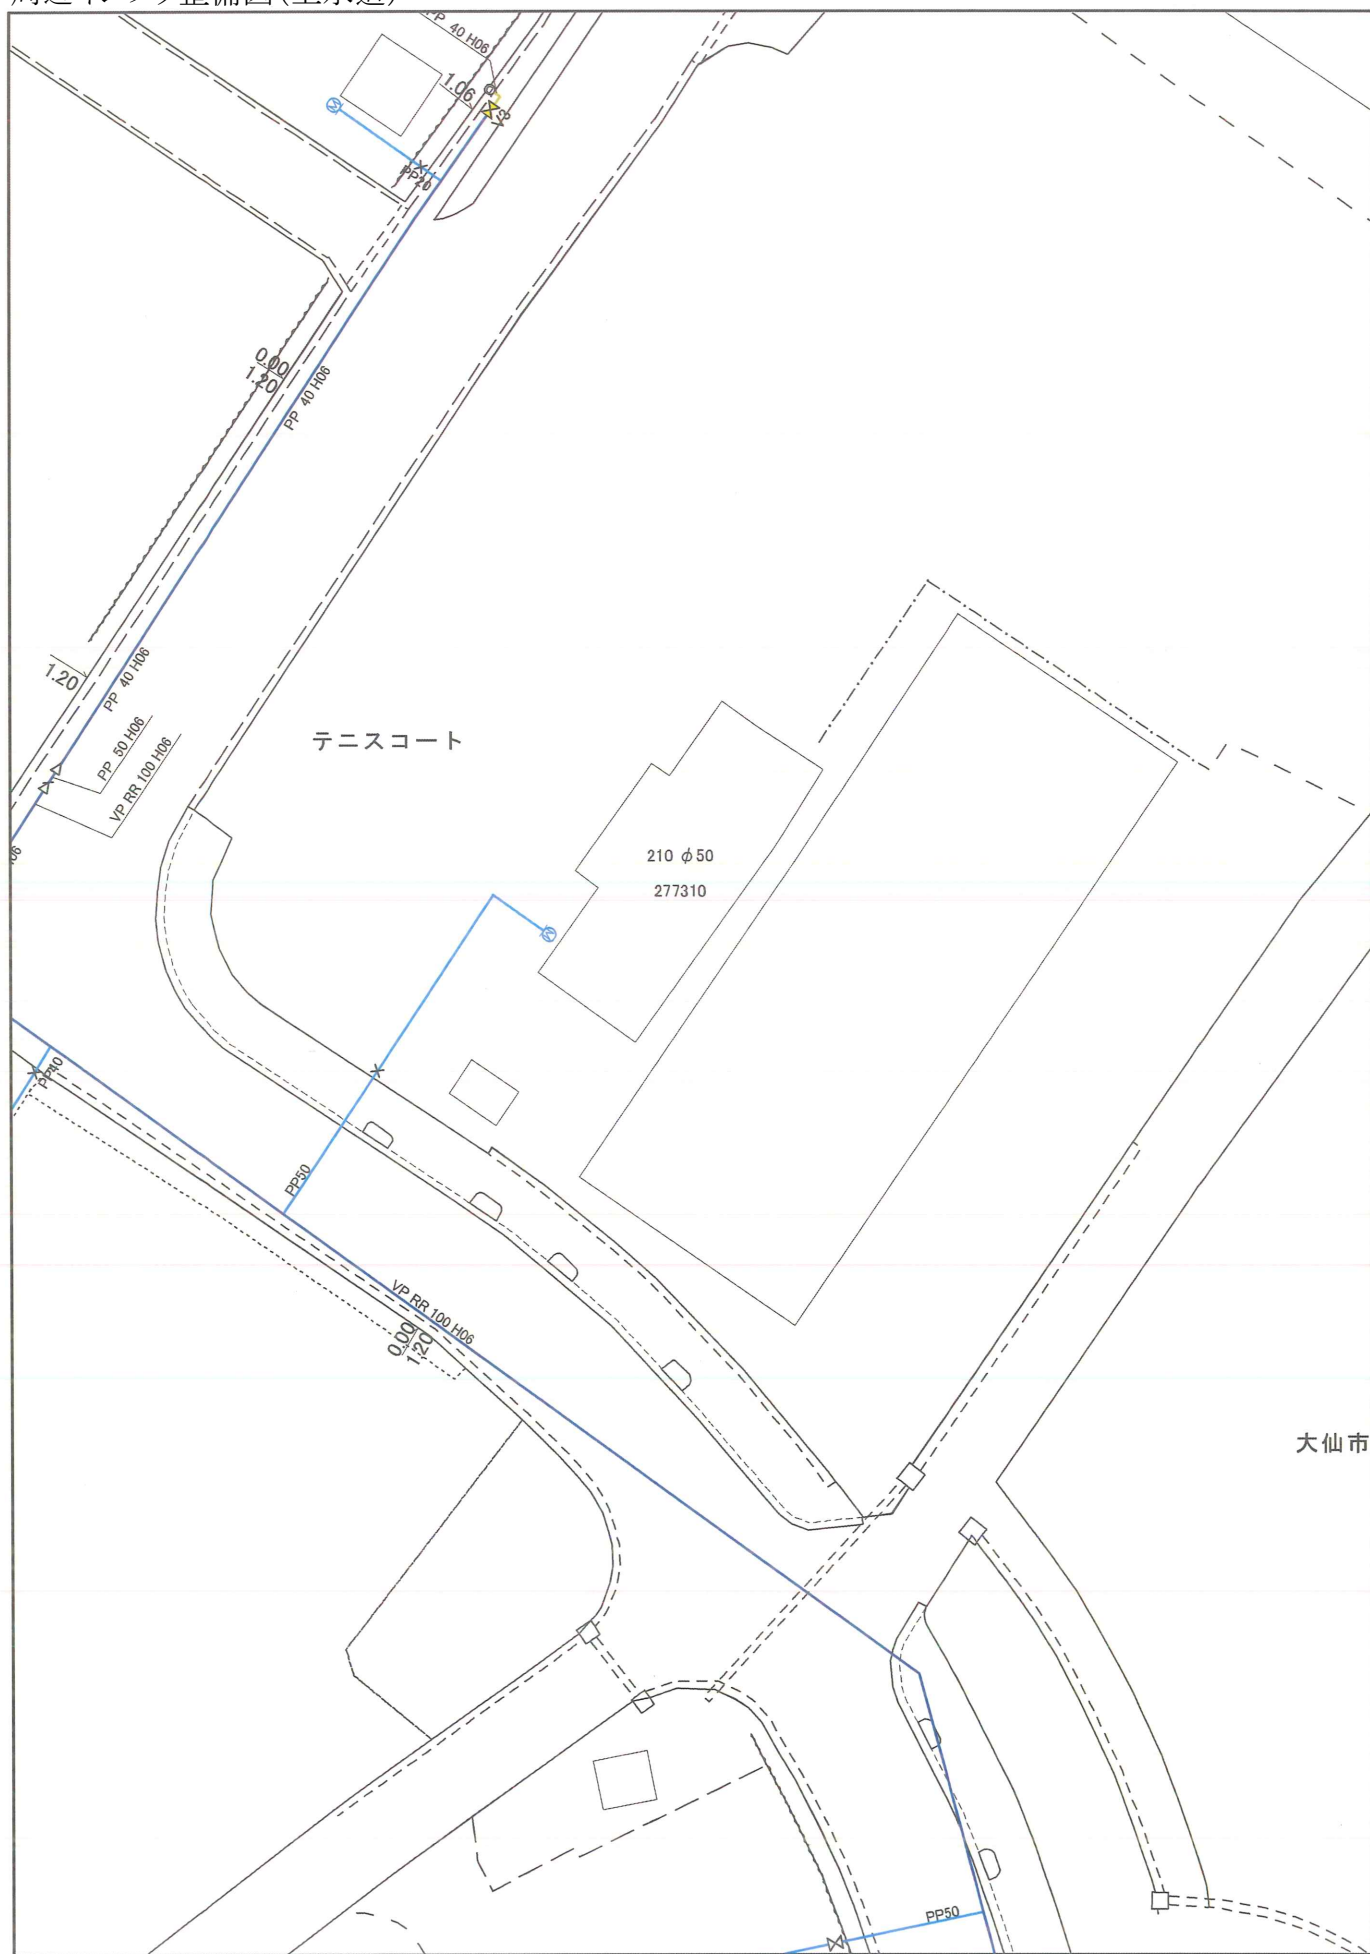

1:500

Fmap Base

別紙3
周辺インフラ整備図(上水道)

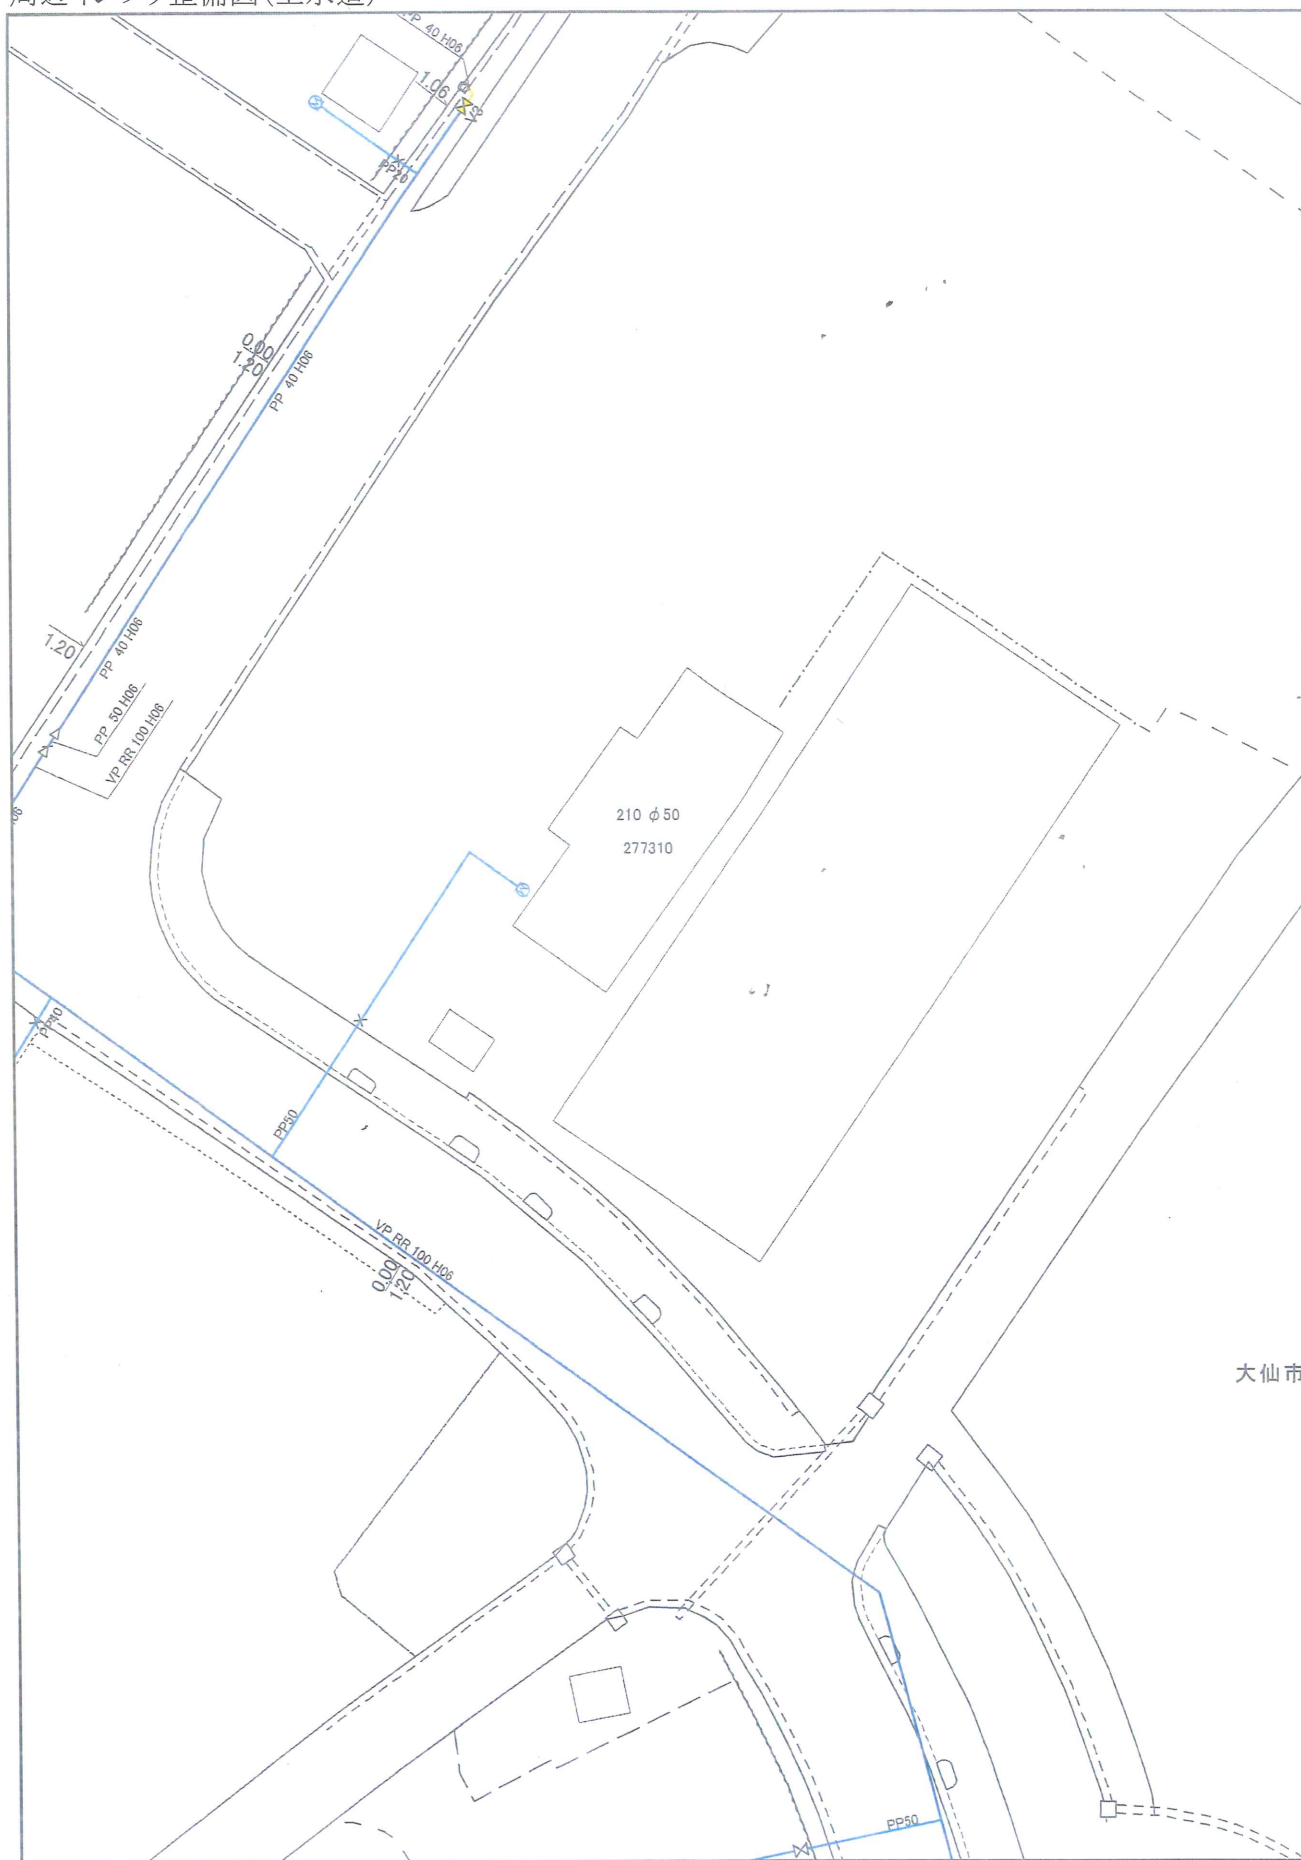

1:500



字中瀬古川敷

駐車場

海&G 神岡
ヤンタン

2-0277

VU O 200
3.3‰ 15.01
7.437 17.388

17.165 11-200-2


110

200

110.

九
-200-

別紙3
周辺インフラ整備図(下水道)

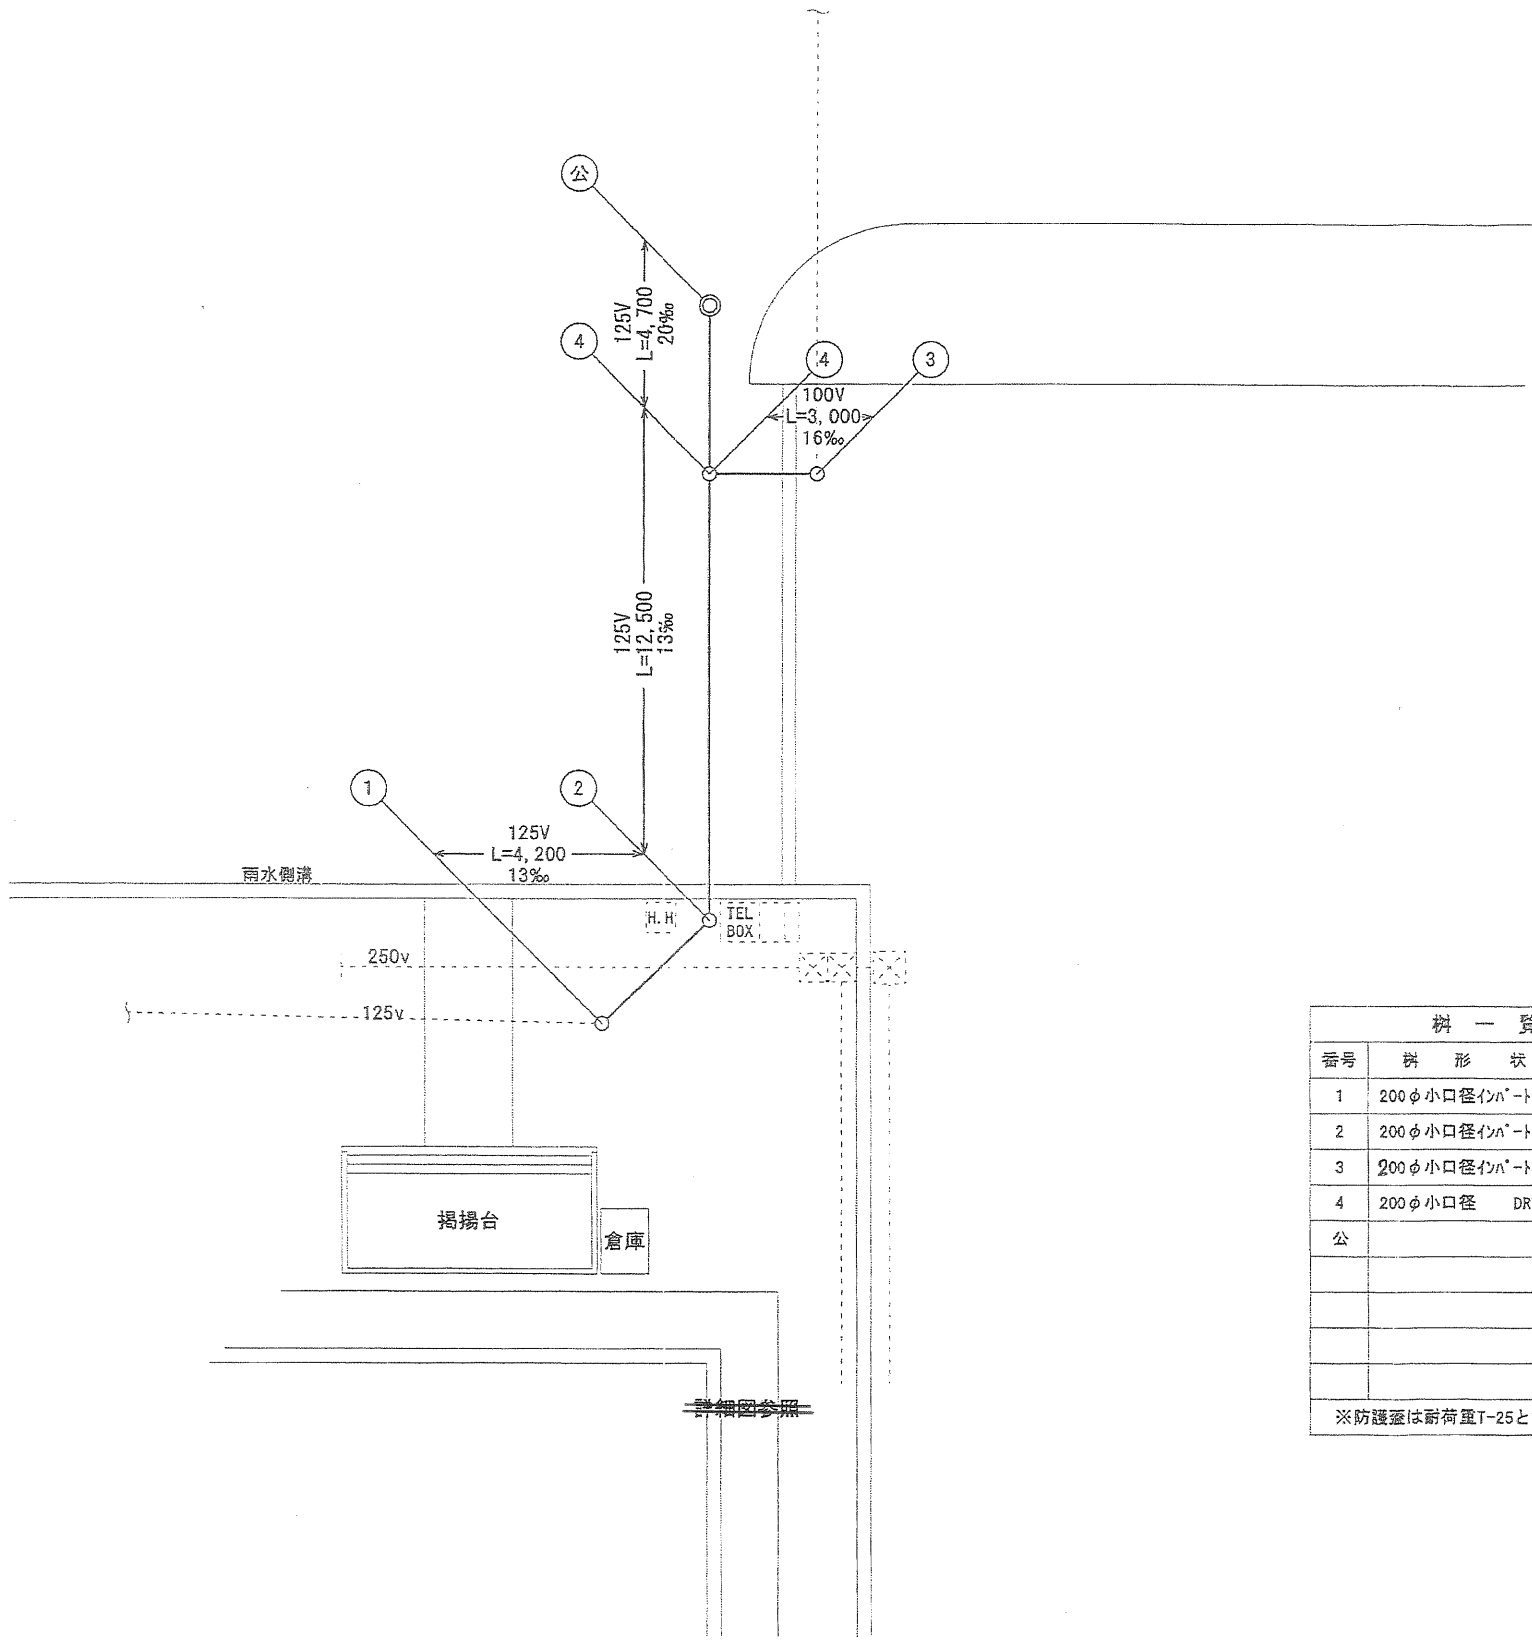

樹 一 覧 表			
番号	樹 形 状	深 さ	蓋形状
1	200φ小口径インハート樹	730H	既設
2	200φ小口径インハート樹	795H	塩ビ蓋
3	200φ小口径インハート樹	910H	防護蓋
4	200φ小口径 DR樹	958H	防護蓋
公		1400H	
※防護蓋は耐荷重T-25とする。			

