

登記年月日：令和7年2月7日

これは図面に記録されている内容を証明した書面である。
令和7年5月15日 秋田地方支務局大曲支局

登記官

高橋 哲



請求番号：2-2

地積測量図

地番	(A) 126番6
土地の所在	大仙市清水字上大蔵

座標求積表

地番	(A) 126-6	Xn	Yn	$(X_{n+1} - X_n - 1) Y_n$	距離
P04		-53376.931	-23905.018	270150.608418	9.770
P09		-53386.655	-23904.073	565474.750888	13.998
P110		-53400.587	-23902.719	548878.136397	29.321
P08		-53409.618	-23874.823	421839.746879	8.669
P03		-53418.260	-23874.143	102658.814900	21.188
P102		-53413.918	-23853.405	-602226.916035	21.206
P48		-53393.013	-23856.968	-921093.67512	17.901
P53		-53375.309	-23859.616	-473923.552608	2.187
P113		-53373.150	-23859.965	1073.698425	22.659
P95		-53375.354	-23882.517	90299.796777	22.556
		倍面積		3231.406529	
		面積		1615.7032645	
		坪数		1615.70	m ²
				488.75	

測地系：世界測地系(測地成果2011)

座標系：10系

測量年月日：令和6年12月10日

点検に使用した基本三角点等

点名	X座標	Y座標	備考
2線基準点 H25-201	-51330.049	-21405.313	ワットワ型RTK法による準点観測法
2線基準点 H25-202	-51853.556	-21429.590	ワットワ型RTK法による準点観測法

基準点の名称及び座標値

点名	X座標	Y座標	備考
T.01 登記多角点(準点観測法)	-53420.928	-23902.299	準点検
T.02 登記多角点(準点観測法)	-53345.625	-23911.307	準点検
T.03 登記多角点(準点観測法)	-53410.932	-23833.253	準点検
T.1 多角点(TS測量)	-53377.354	-23906.425	準点検
T.5 多角点(TS測量)	-53384.035	-23837.029	準点検
T.6 多角点(TS測量)	-53397.539	-23857.403	合成補間法

ワットワ型RTK法による準点観測法による登記多角点測量の観測年月日


令和6年8月27日

作成者 公益社団法人秋田県公共測量士協会調査士 藤原 聡 史
土地家屋調査士 (令和7年2月4日作成)

嘱託者 大仙市長 老松 博行

縮尺 1/

500

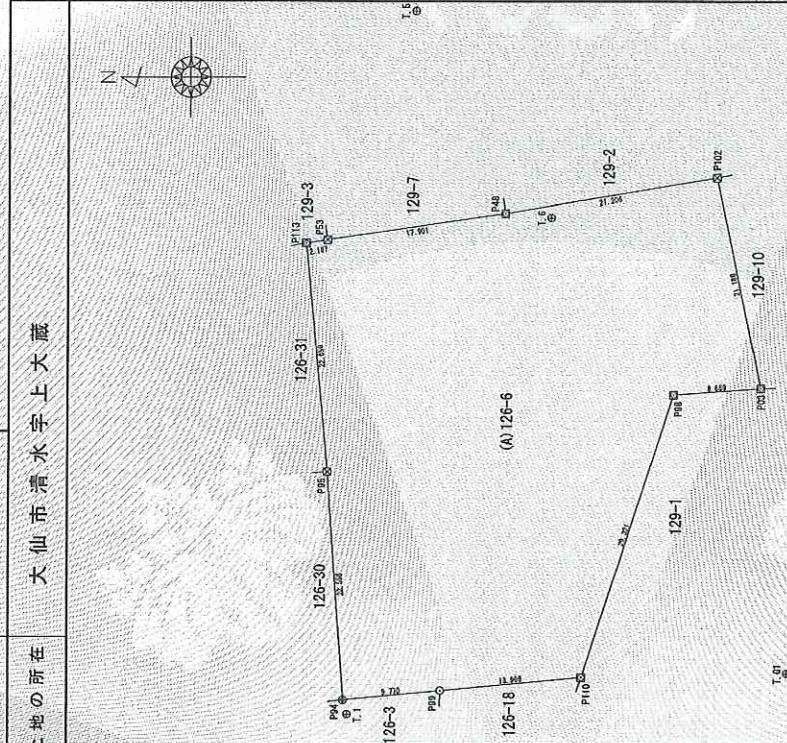

境界線の種類	凡例
コンクリート杭	田
合成補間法	区
金属プレート	区
金属板	区
計算点	○
基準点	●

登記年月日：令和7年2月7日

これは図面に記録されている内容を証明した書面である。

令和7年5月15日

秋田地方建設局大曲支局

登記官

高橋 哲



請求番号：2-4

地積測量図

(A) 126-30

地番


土地の所在 大仙市清水字上大蔵

土地の所在



座標求積表

地番	(A) 126-30	X _n	Y _n	X _{n+1} - X _{n-1}	Y _n	距離
測点						
P64		-53376.333	-23905.076	51993.540300	0.601	
P94		-53376.931	-23905.018	-23403.012622	22.556	
P95		-53375.354	-23882.517	-51944.474475	0.600	
P41		-53374.756	-23882.567	23381.033093	22.564	
			延面積	27.086296		
			地面積	13.5431480		
			坪数	13.54	m ²	
				4.09		

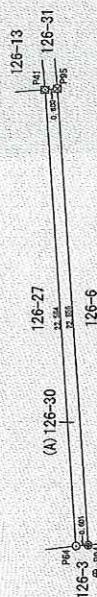

測地系：世界測地系(測地成果2011)

座標系：10系

測量年月日：令和6年12月10日

点名	X座標	Y座標	備考
2級基準点 H25-201	-51330.049	-21405.313	ソフトウェア型RTK法による単点観測法
2級基準点 H25-202	-51853.556	-21429.590	ソフトウェア型RTK法による単点観測法

点名	X座標	Y座標	備考
T-61 登記多角点(単点観測法)	-53420.928	-23902.299	金属板
T-62 登記多角点(単点観測法)	-53345.625	-23911.307	金属板
T-63 登記多角点(単点観測法)	-53410.932	-23883.253	金属板
T-1 多角点(TS測量)	-53377.354	-23906.425	金属板

ソフトウェア型RTK法による単点観測法による登記多角点測量の観測年月日

令和6年8月27日

境界線の種類	凡例
コンクリート杭	田
合成樹脂杭	田
金属プレート	田
金属板	田
計算点	○
基準点	⊕

公益社団法人秋田県公共測量士会調査士協会の調査員

土地家屋調査士 藤原 聡史

(令和7年2月4日作成)

作成者

嘱託者

大仙市長 老松 博行

縮尺

250

登記年月日：令和7年2月7日

これは図面に記録されている内容を証明した書面である。

令和7年5月15日

秋田地方建設局大曲支局

登記官

高橋哲



請求番号：2-6

地積測量図

地番	(A)126-31
土地の所在	大仙市清水字上大蔵

座標求積表

地番	(A)126-31	X _n	Y _n	(X _{n+1} - X _n)Y _n	距離
測点					
P41		-53374.756	-23882.567	38809.171375	0.600
P95		-53375.354	-23882.517	-38355.322302	22.659
P113		-53373.150	-23855.965	-68736.322105	0.601
P43		-53372.557	-23860.061	13814.975319	11.917
P42		-53373.729	-23871.920	52494.352080	10.696
			倍面積	26.854367	
			面積	13.4271835	
			地積	13.42	m ²
			坪数	4.06	

1.1

測地系：世界測地系(測地成果2011)

座標系：10系

測量年月日：令和6年12月10日

点名	X座標	Y座標	備考
2級基準点 H25-201	-51330.048	-21405.313	セトリ型RTK法による準精度測量
2級基準点 H25-202	-51853.556	-21429.590	セトリ型RTK法による準精度測量

点名	X座標	Y座標	備考
I-61 登記多角点(準点観測法)	-53420.928	-23902.299	金属板
I-62 登記多角点(準点観測法)	-53345.625	-23911.307	金属板
I-63 登記多角点(準点観測法)	-53410.932	-23833.253	金属板
I-1 多角点(TS測量)	-53377.354	-23906.425	金属板

セトリ型RTK法による準点観測法による登記多角点測量の観測年月日

令和6年8月27日

作成者 公益社団法人秋田県公共職労登記士地家屋調査士協会 藤原 聡 史
 (令和7年2月4日作成)

嘱託者 大仙市長 老松 博行

縮尺 1/250



境界線の種類	凡例
コンクリート杭	田
合成樹脂杭	区
金属プレート	区
金属板	●
計算点	○
基準点	◎

登記年月日：令和7年2月7日

これは図面に記録されている内容を証明した書面である。
令和7年5月15日 秋田地方方法務局大曲支局

登記号

高橋哲

請求番号：2-8

地積測量図

地番 (A) 129番1.5
(B) 129番1.5

土地の所在 大仙市清水字上大蔵

座標求積表

地番	測点	Xn	Yn	(Xn+1 - Xn-1)Yn	距離
(A) 129-1	P76	-53445.177	-23924.213	561190.264341	49.541
	P83	-53444.219	-23874.681	-38103.990876	0.934
	P84	-53443.581	-23873.999	-6778.283161	2.260
	P91	-53441.380	-23874.510	-146231.375750	4.092
	P90	-53437.456	-23875.670	-123556.592250	1.258
	P89	-53436.205	-23875.798	-83875.673374	2.272
	P85	-53433.943	-23875.582	-78073.153140	1.954
	P86	-53432.935	-23873.908	-66990.185848	1.810
	P05	-53431.137	-23873.696	-350346.488800	12.885
	P03	-53418.260	-23874.143	-277560.786518	6.103
	P125	-53419.511	-23880.116	-170336.867428	8.403
	P126	-53411.127	-23880.681	-190543.953699	20.978
	P127	-53411.532	-23901.655	-251923.443700	10.997
	P110	-53400.587	-23902.719	-318121.287171	7.675
	P97	-53398.223	-23910.021	-9181.448064	2.169
	P66	-53400.203	-23910.906	538927.910334	22.519
	P70	-53420.762	-23920.094	1075782.307556	24.760
		倍面積	3276.949452		
		面積	1638.4747260		
		坪数	1638.47		m ²
			495.63		坪

地番	測点	Xn	Yn	(Xn+1 - Xn-1)Yn	距離
(B) 129-15	P127	-53411.532	-23901.655	251923.443700	20.978
	P126	-53411.127	-23880.681	190543.953699	8.403
	P125	-53419.511	-23880.116	170336.867428	6.103
	P03	-53418.260	-23874.143	-236186.896699	8.669
	P98	-53409.618	-23874.823	-421939.746879	29.321
	P110	-53400.587	-23902.719	45749.804166	10.997
		倍面積	427.425415		
		面積	213.7127075		
		坪数	213.71		m ²
			64.64		坪

測地系：世界測地系(測地成果2011)

座標系：10系

測量年月日：令和6年12月10日


点検に使用した基本三角点等

点名	X座標	Y座標	備考
2級基準点 H25-201	-51330.049	-21405.313	ネットワーク型RTK法による準拠測量
2級基準点 H25-202	-51853.556	-21429.590	ネットワーク型RTK法による準拠測量

作成者 公法西法人秋田県公共福祉登記土地家屋調査士協会社員
土地家屋調査士 藤原 聡 史
(令和7年2月4日作成)

嘱託者 大仙市長 老松 博行

縮尺 1/500

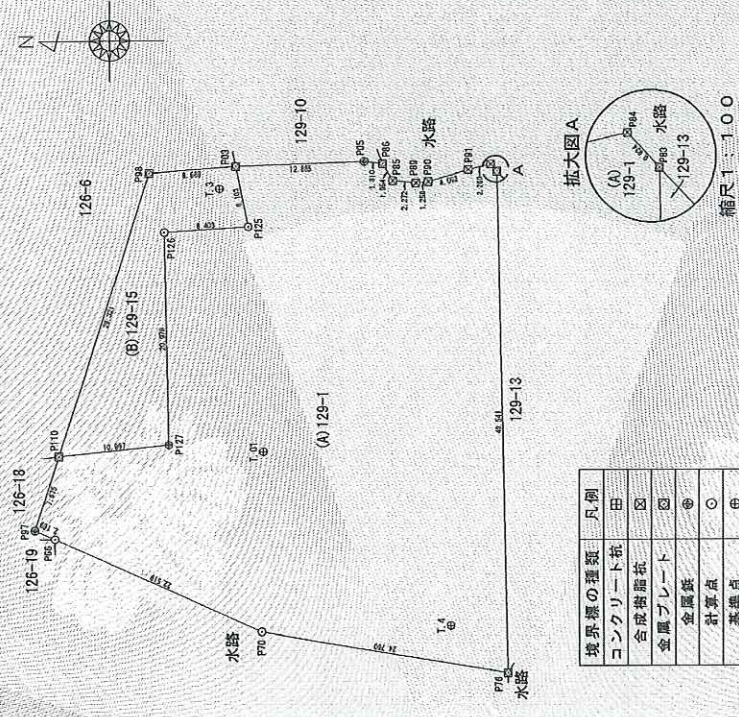

境界線の種類	凡例
コンクリート杭	田
合成樹脂杭	図
金属プレート	図
金属杭	⊙
計算点	○
基準点	⊕

点名	X座標	Y座標	備考
T.61 登記多角点(準拠測量)	-53420.928	-23902.299	金属杭
T.62 登記多角点(準拠測量)	-53345.625	-23911.307	金属杭
T.63 登記多角点(準拠測量)	-53410.982	-23883.253	金属杭
T.3 多角点(TS測量)	-53416.635	-23876.353	合成樹脂杭
T.4 多角点(TS測量)	-53439.538	-23919.539	合成樹脂杭

ネットワーク型RTK法による準拠測量による登記多角点測量の測量年月日
令和6年8月27日