


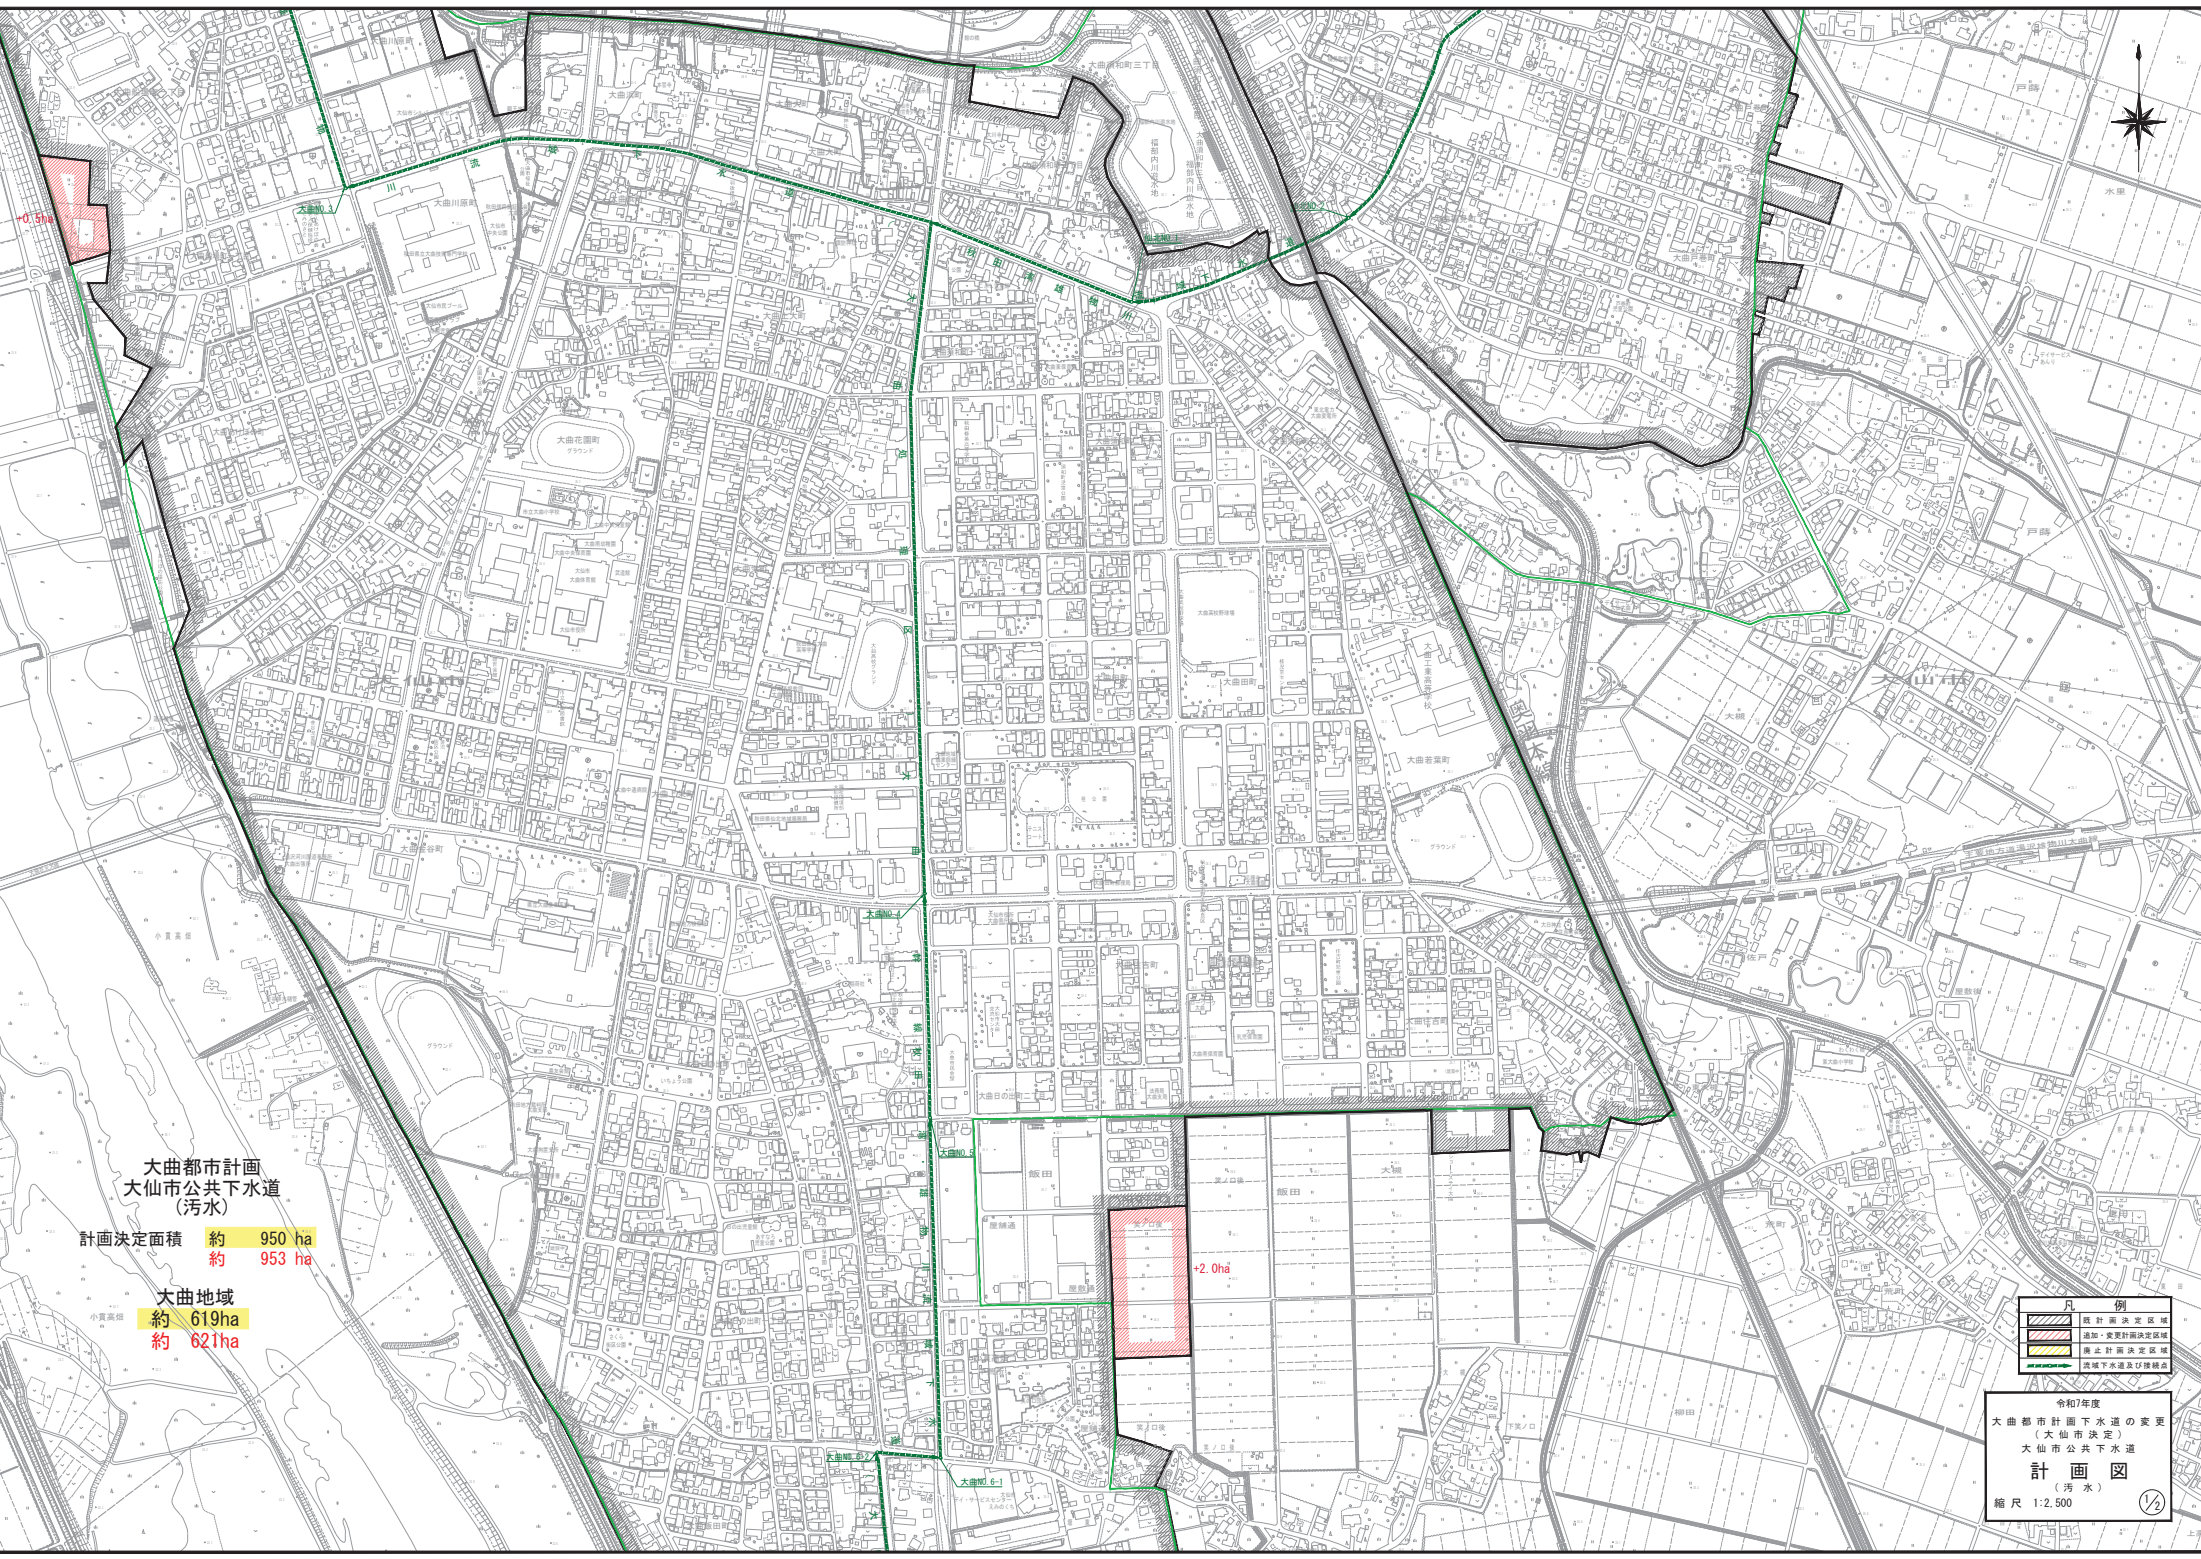

大曲都市計画
大仙市公共下水道
(汚水)

計画決定面積 約 950 ha
約 953 ha

大曲地域
約 619ha
約 621ha

- 凡 例
- 計画決定区域
 - 追加・変更計画決定区域
 - 廃止計画決定区域
 - 流下水道及び接続点

令和7年度
大曲都市計画下水道の変更
(大仙市決定)
大仙市公共下水道
計画図
(汚水)

縮尺 1:2,500





大曲都市計画
大仙市公共下水道
(汚水)

計画決定面積 約 950 ha
約 953 ha

神岡地域
約 175ha

0.1ha

凡 例	
	既計画決定区域
	追加・変更計画決定区域
	廃止計画決定区域
	流域下水道及び接続点

令和7年度
大曲都市計画下水道の変更
(大仙市決定)
大仙市公共下水道
計 画 図
(汚 水)
縮 尺 1:2,500

2

2