



S

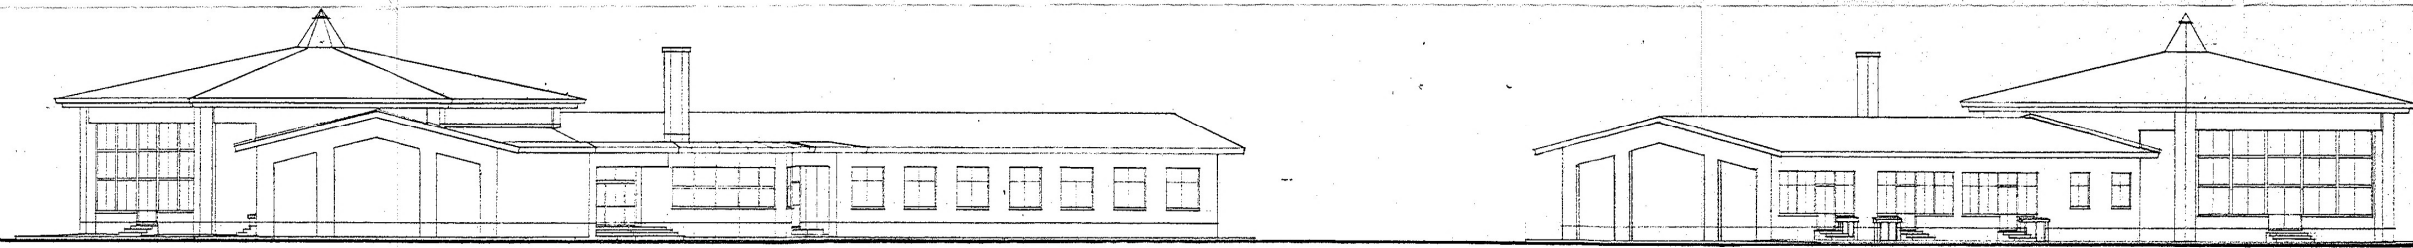

E

W

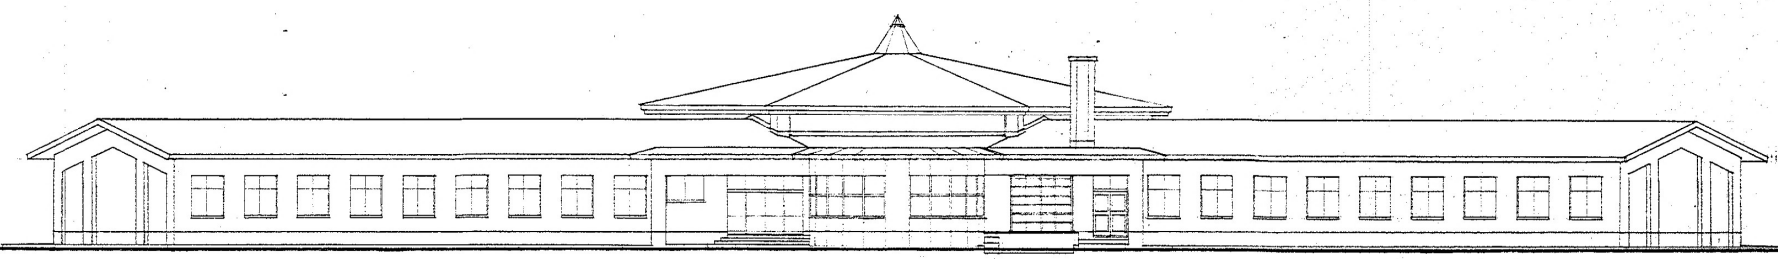

N


株式会社 長岐建築設計事務所
 一級建築士 - 07022号 長岐正三
 大曲市上柴町13番60号 TEL (0187) 62-4320

検印	年・月 1.5	油北町立みどりの幼稚園新築	工事設計図	図番 105
		立面図	縮尺 1/200	