



# 太田体育館クラブハウスエアコン購入 設置個所図面

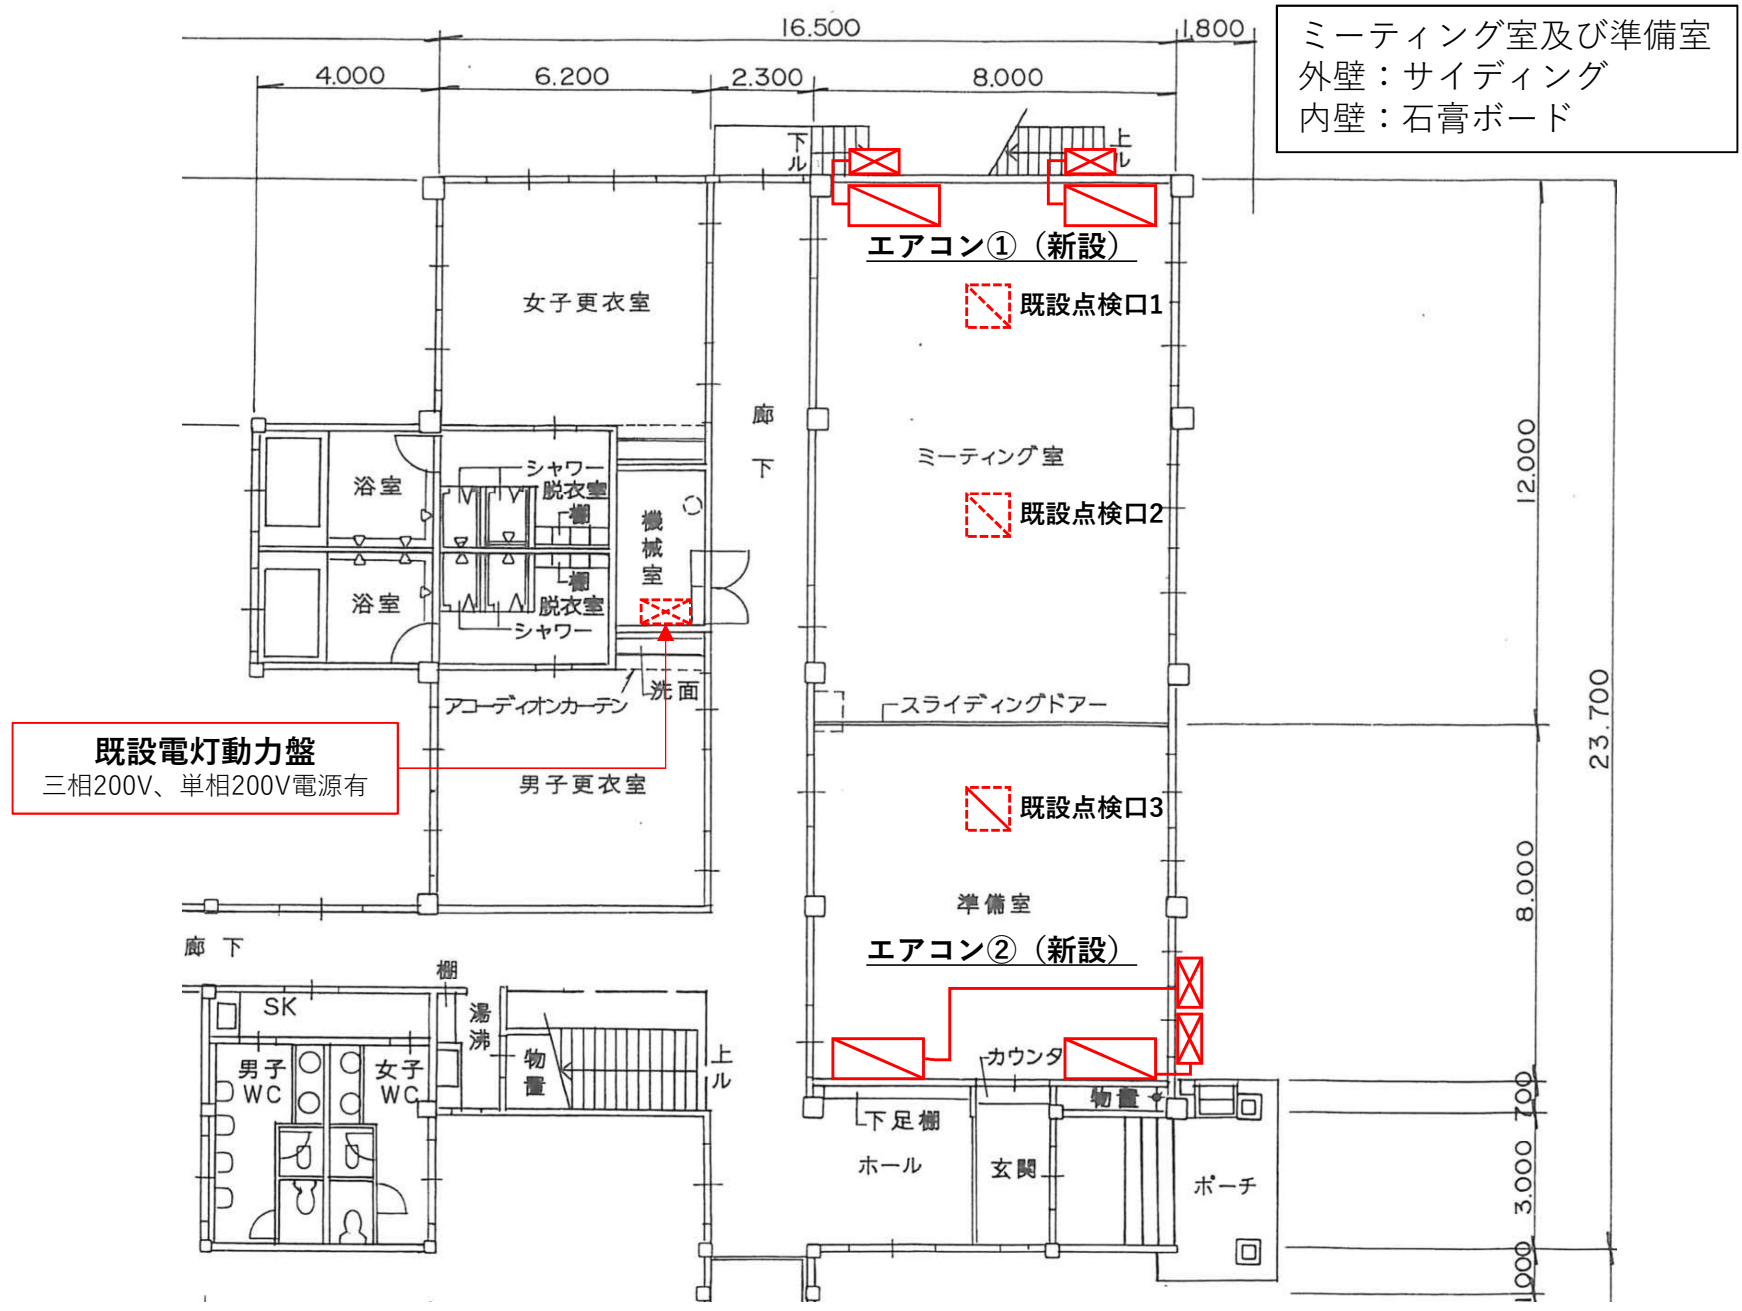

# 太田体育館クラブハウスエアコン購入 設置個所写真

エアコン①（新設）  
ミーティング室側

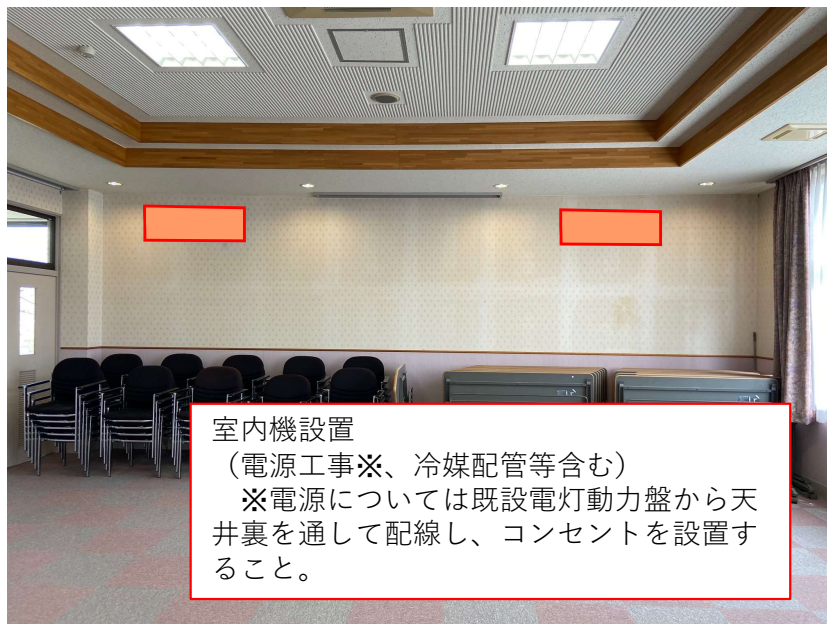

エアコン②（新設）  
準備室側

