


6 7
10.500

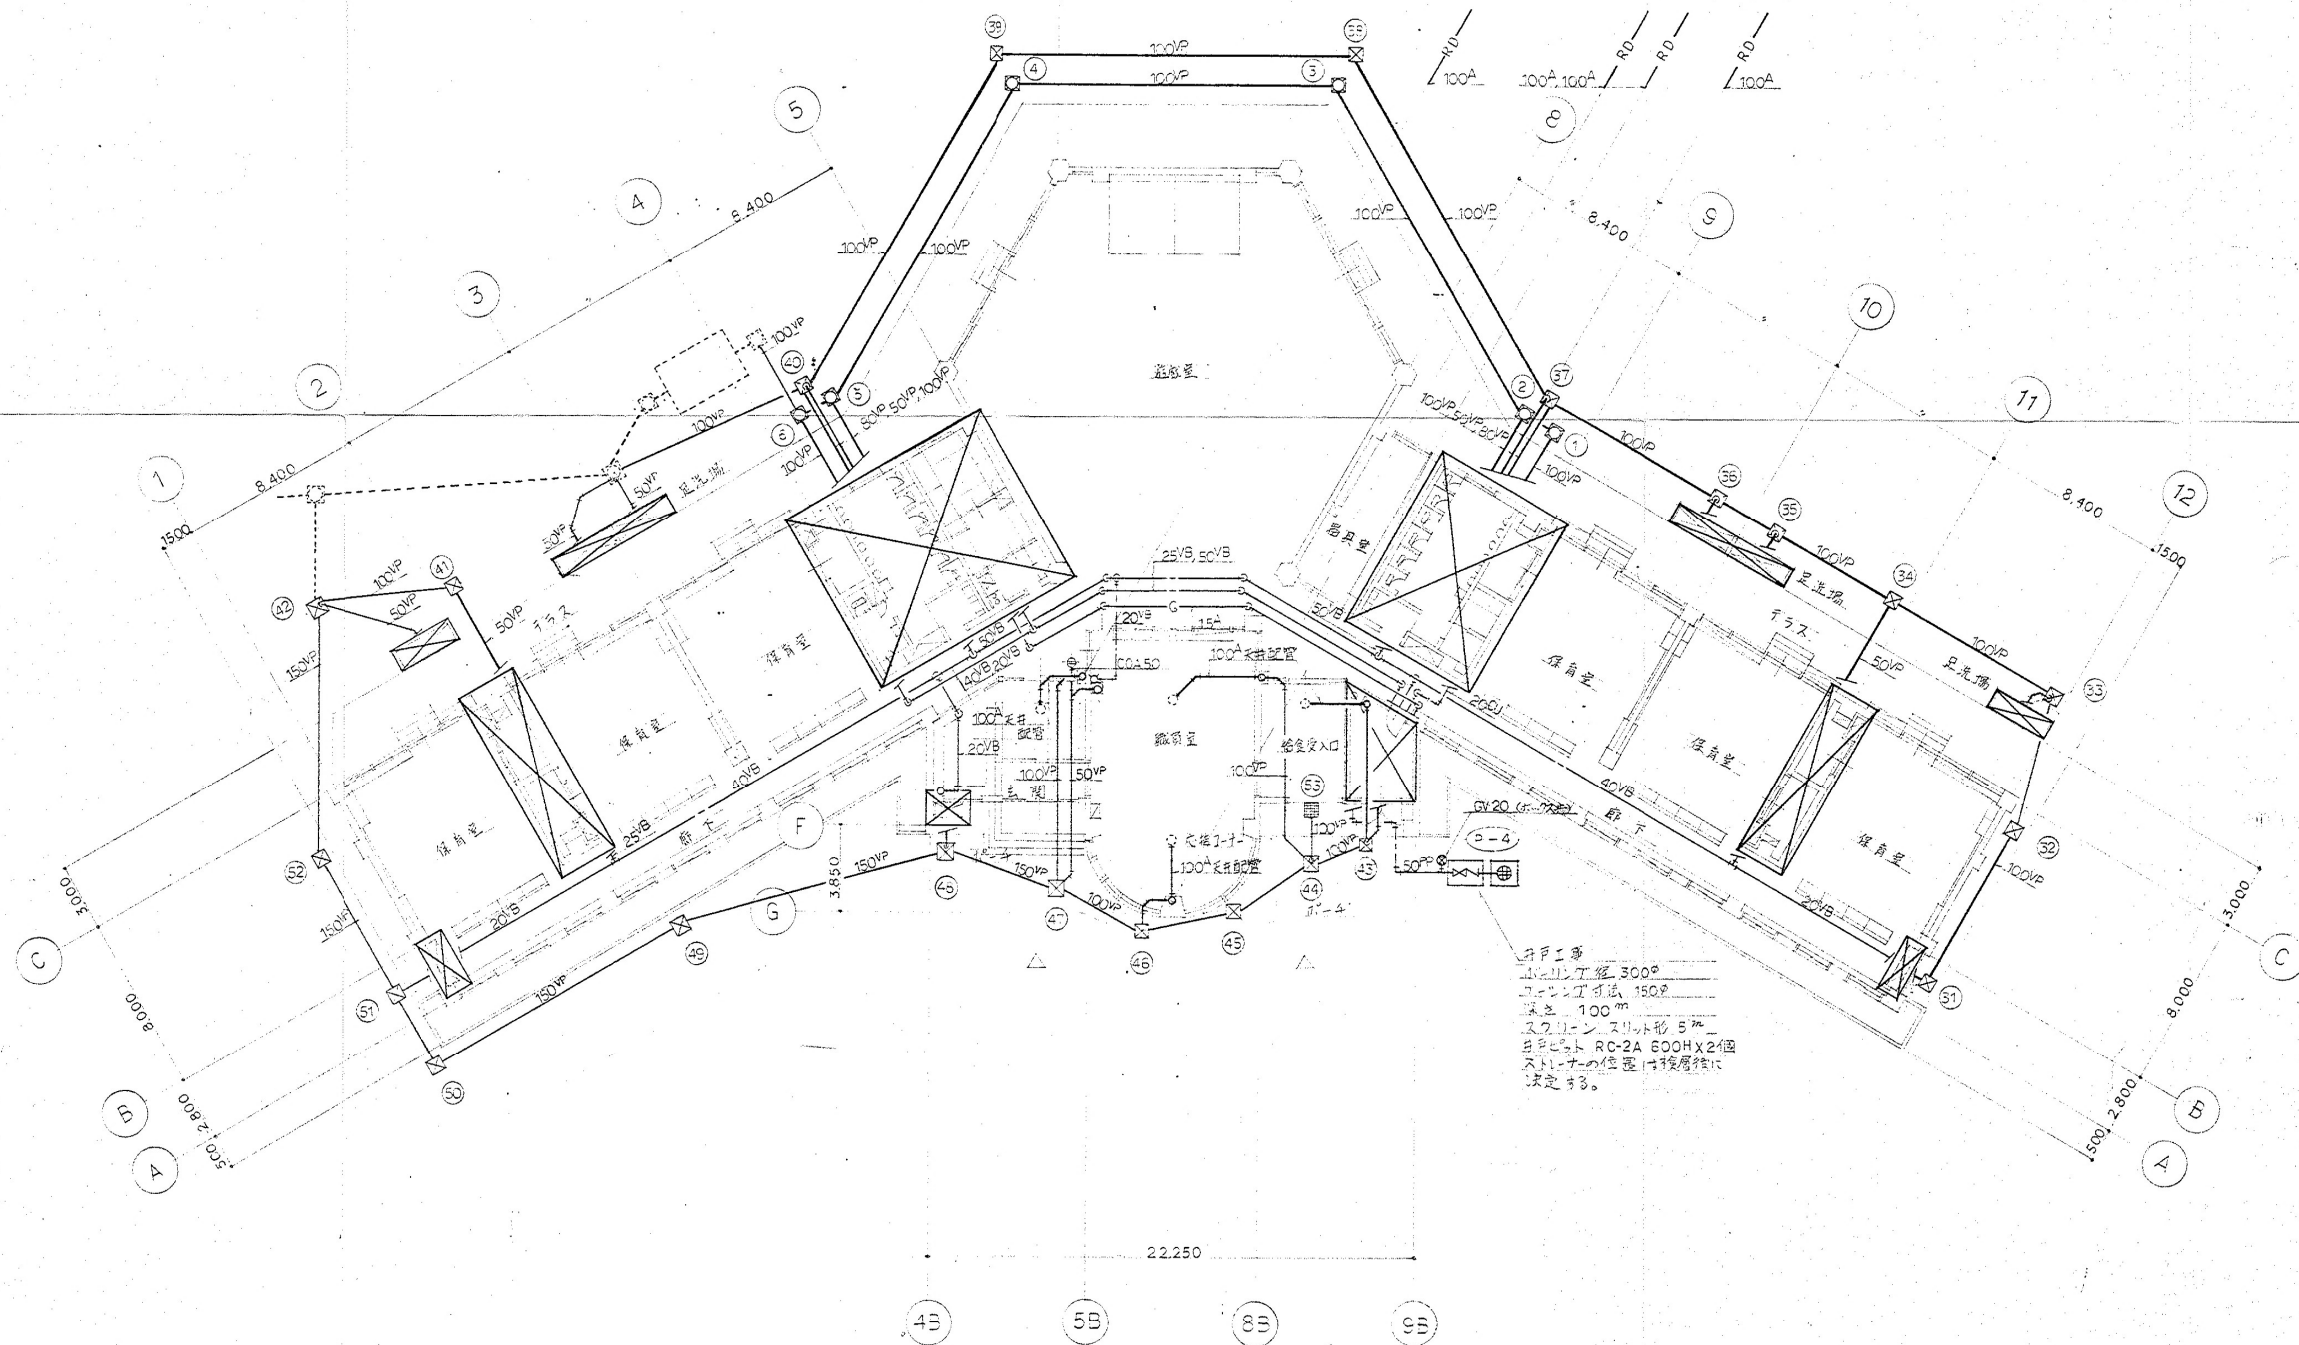

 決定する。

平面図 S=1:200